


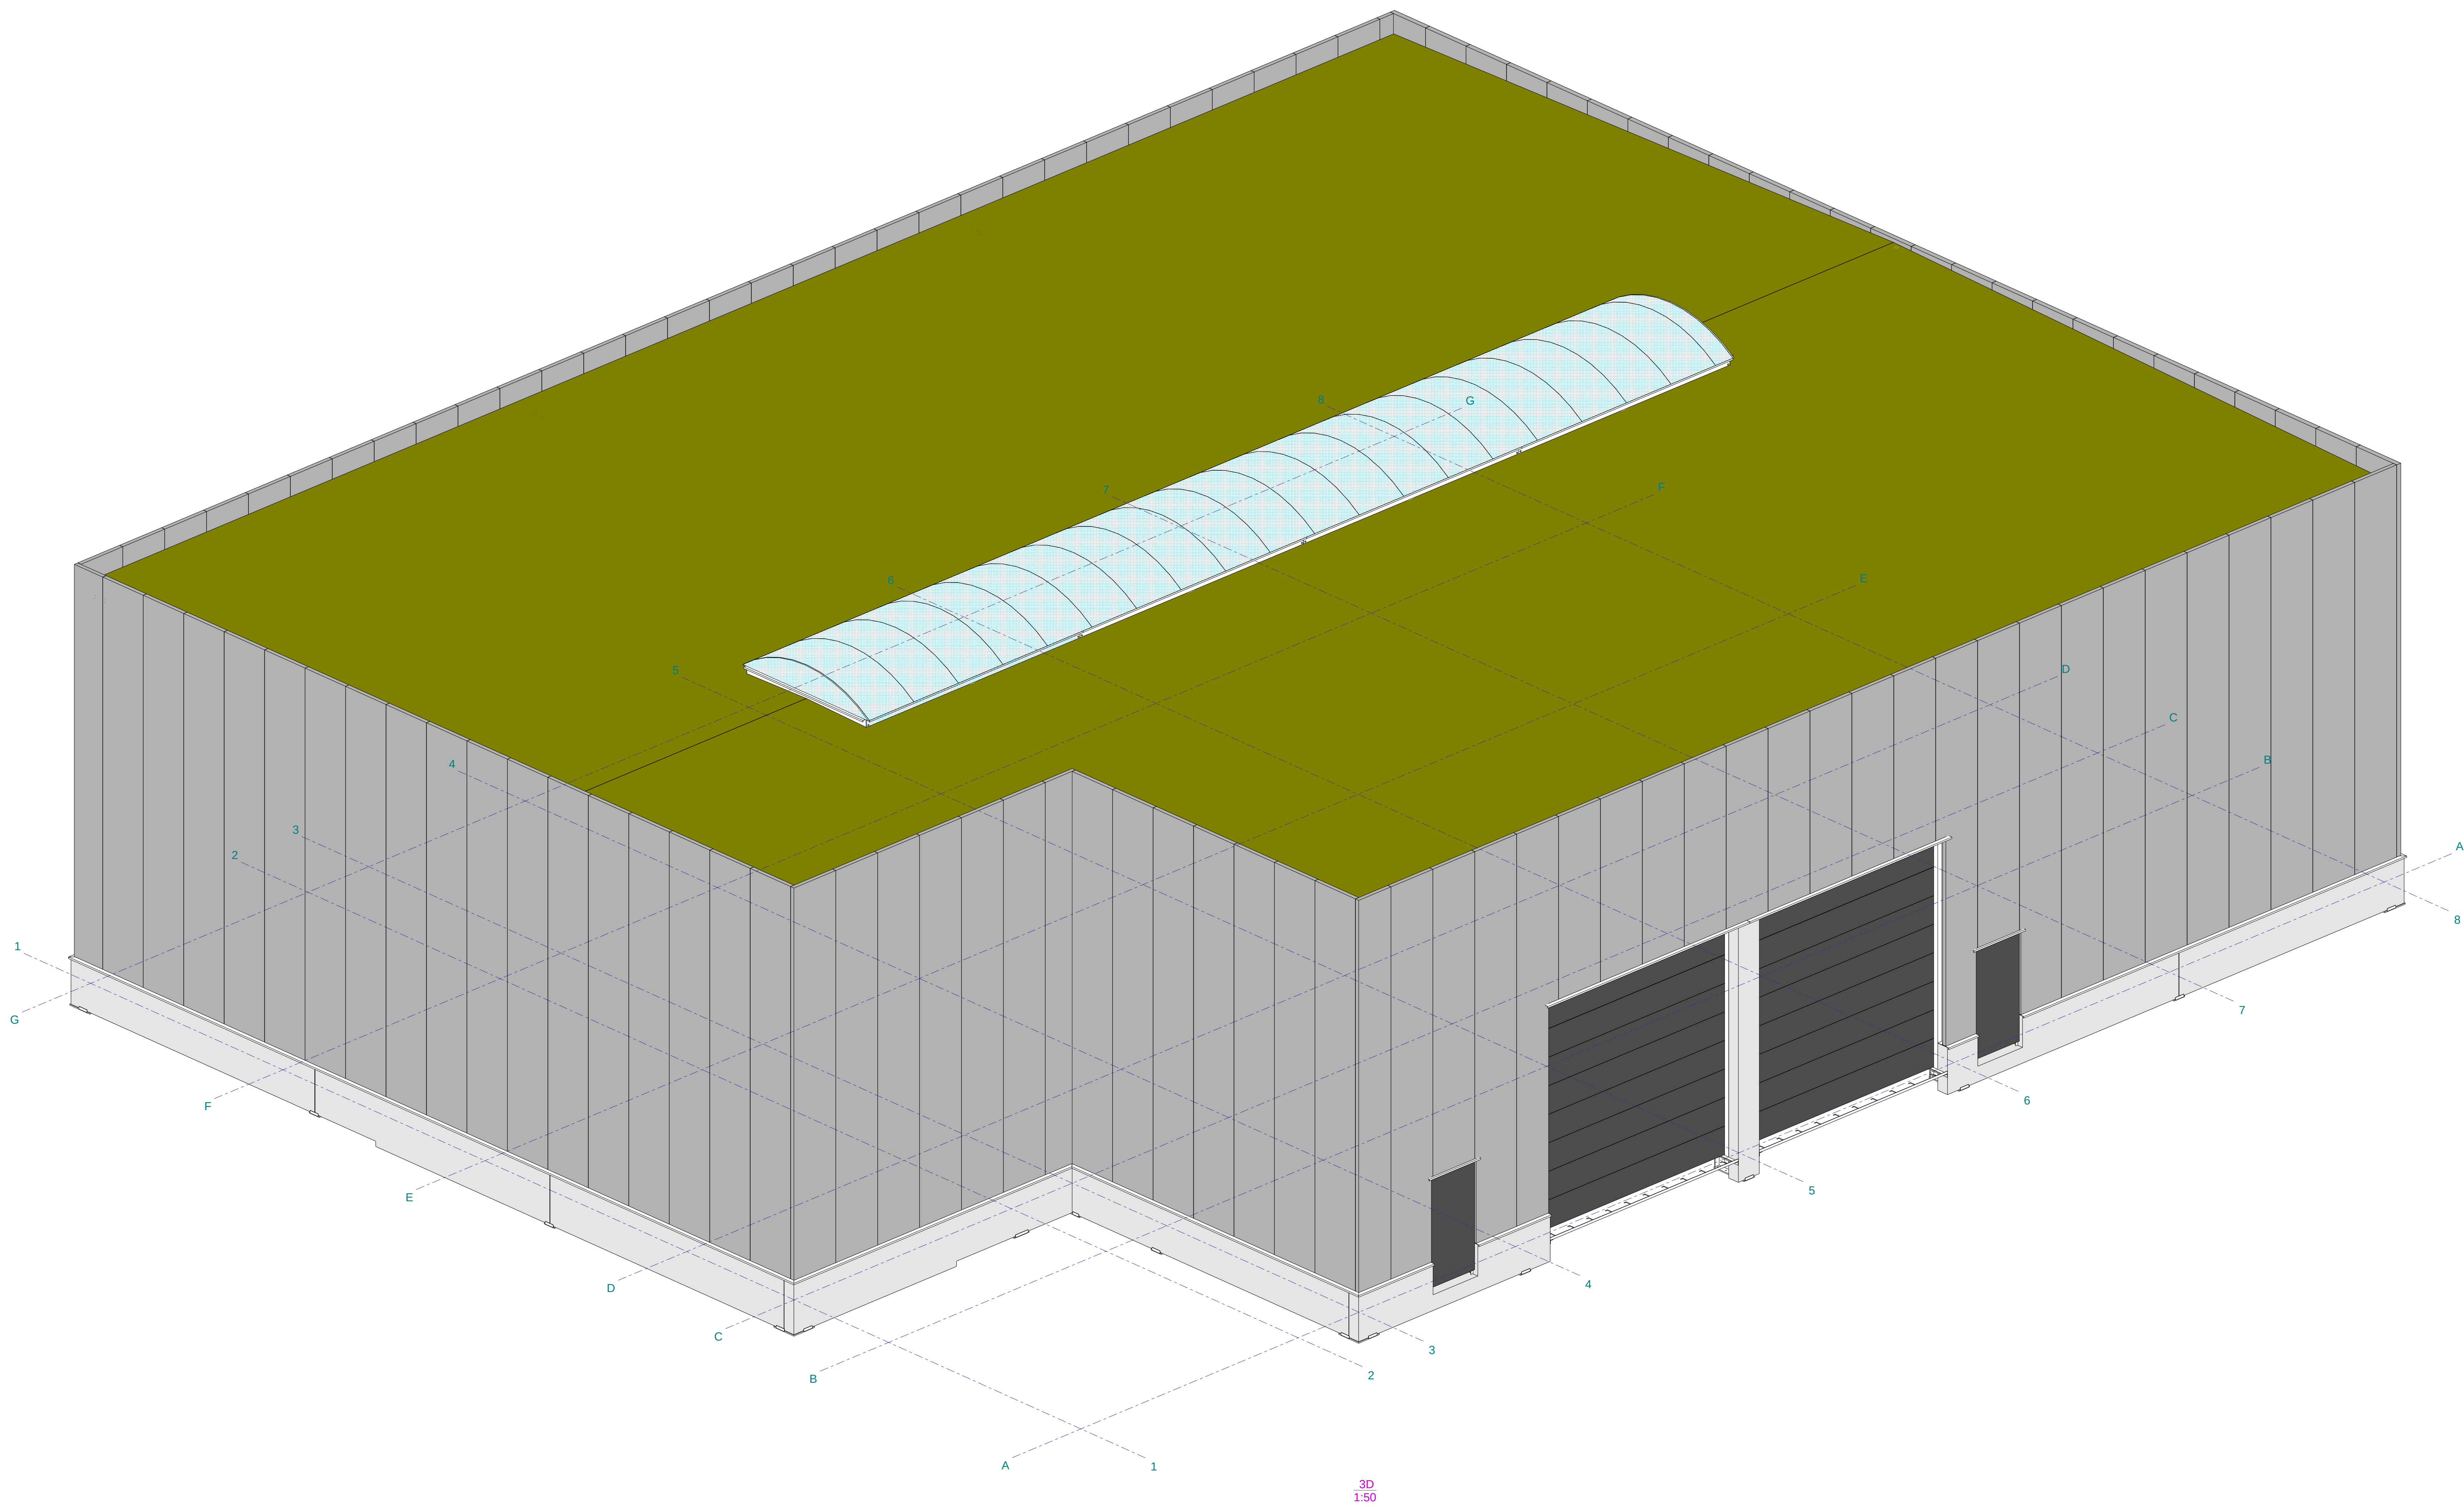


Fabricage en montage volgens
NEN-EN 1090-2:2018
Uitvoeringsklasse: XXX
Functionele tolerantie klasse: XXX

Werk: Construsoft bv	Getekend: tekenaar
Onderwerp: 3D	Datum: 25.04.2024
Opdrachtgever:	Schaal: zie aanzicht




Materiaalsoorten en kwaliteiten: Platen en profielen S235JR volgens NEN-EN 10025-2, buis en kokerprofielen: S355J2H volgens NEN-EN 10210-1 (warmvervaardigd) S275J2H volgens NEN-EN 10219-1 (koudvervaardigd)
Lassen a=4, tenzij anders vermeld, volgens NEN-EN-ISO 2553:2014. Bouwkwaliteit 8.8, tenzij anders vermeld | Projectie:

Industriebouw bvba	Zakel & Producties • Broekveld 1 • 2150 Borsbreek Kortweg 4 • 2040 Antwerpen • 2000 Brussel Tel : 03221 34 92 info@almobe.be www.almobe.be	Project: project nummer	Formaat: A0
		Tekening: G [1]	
		Status:	

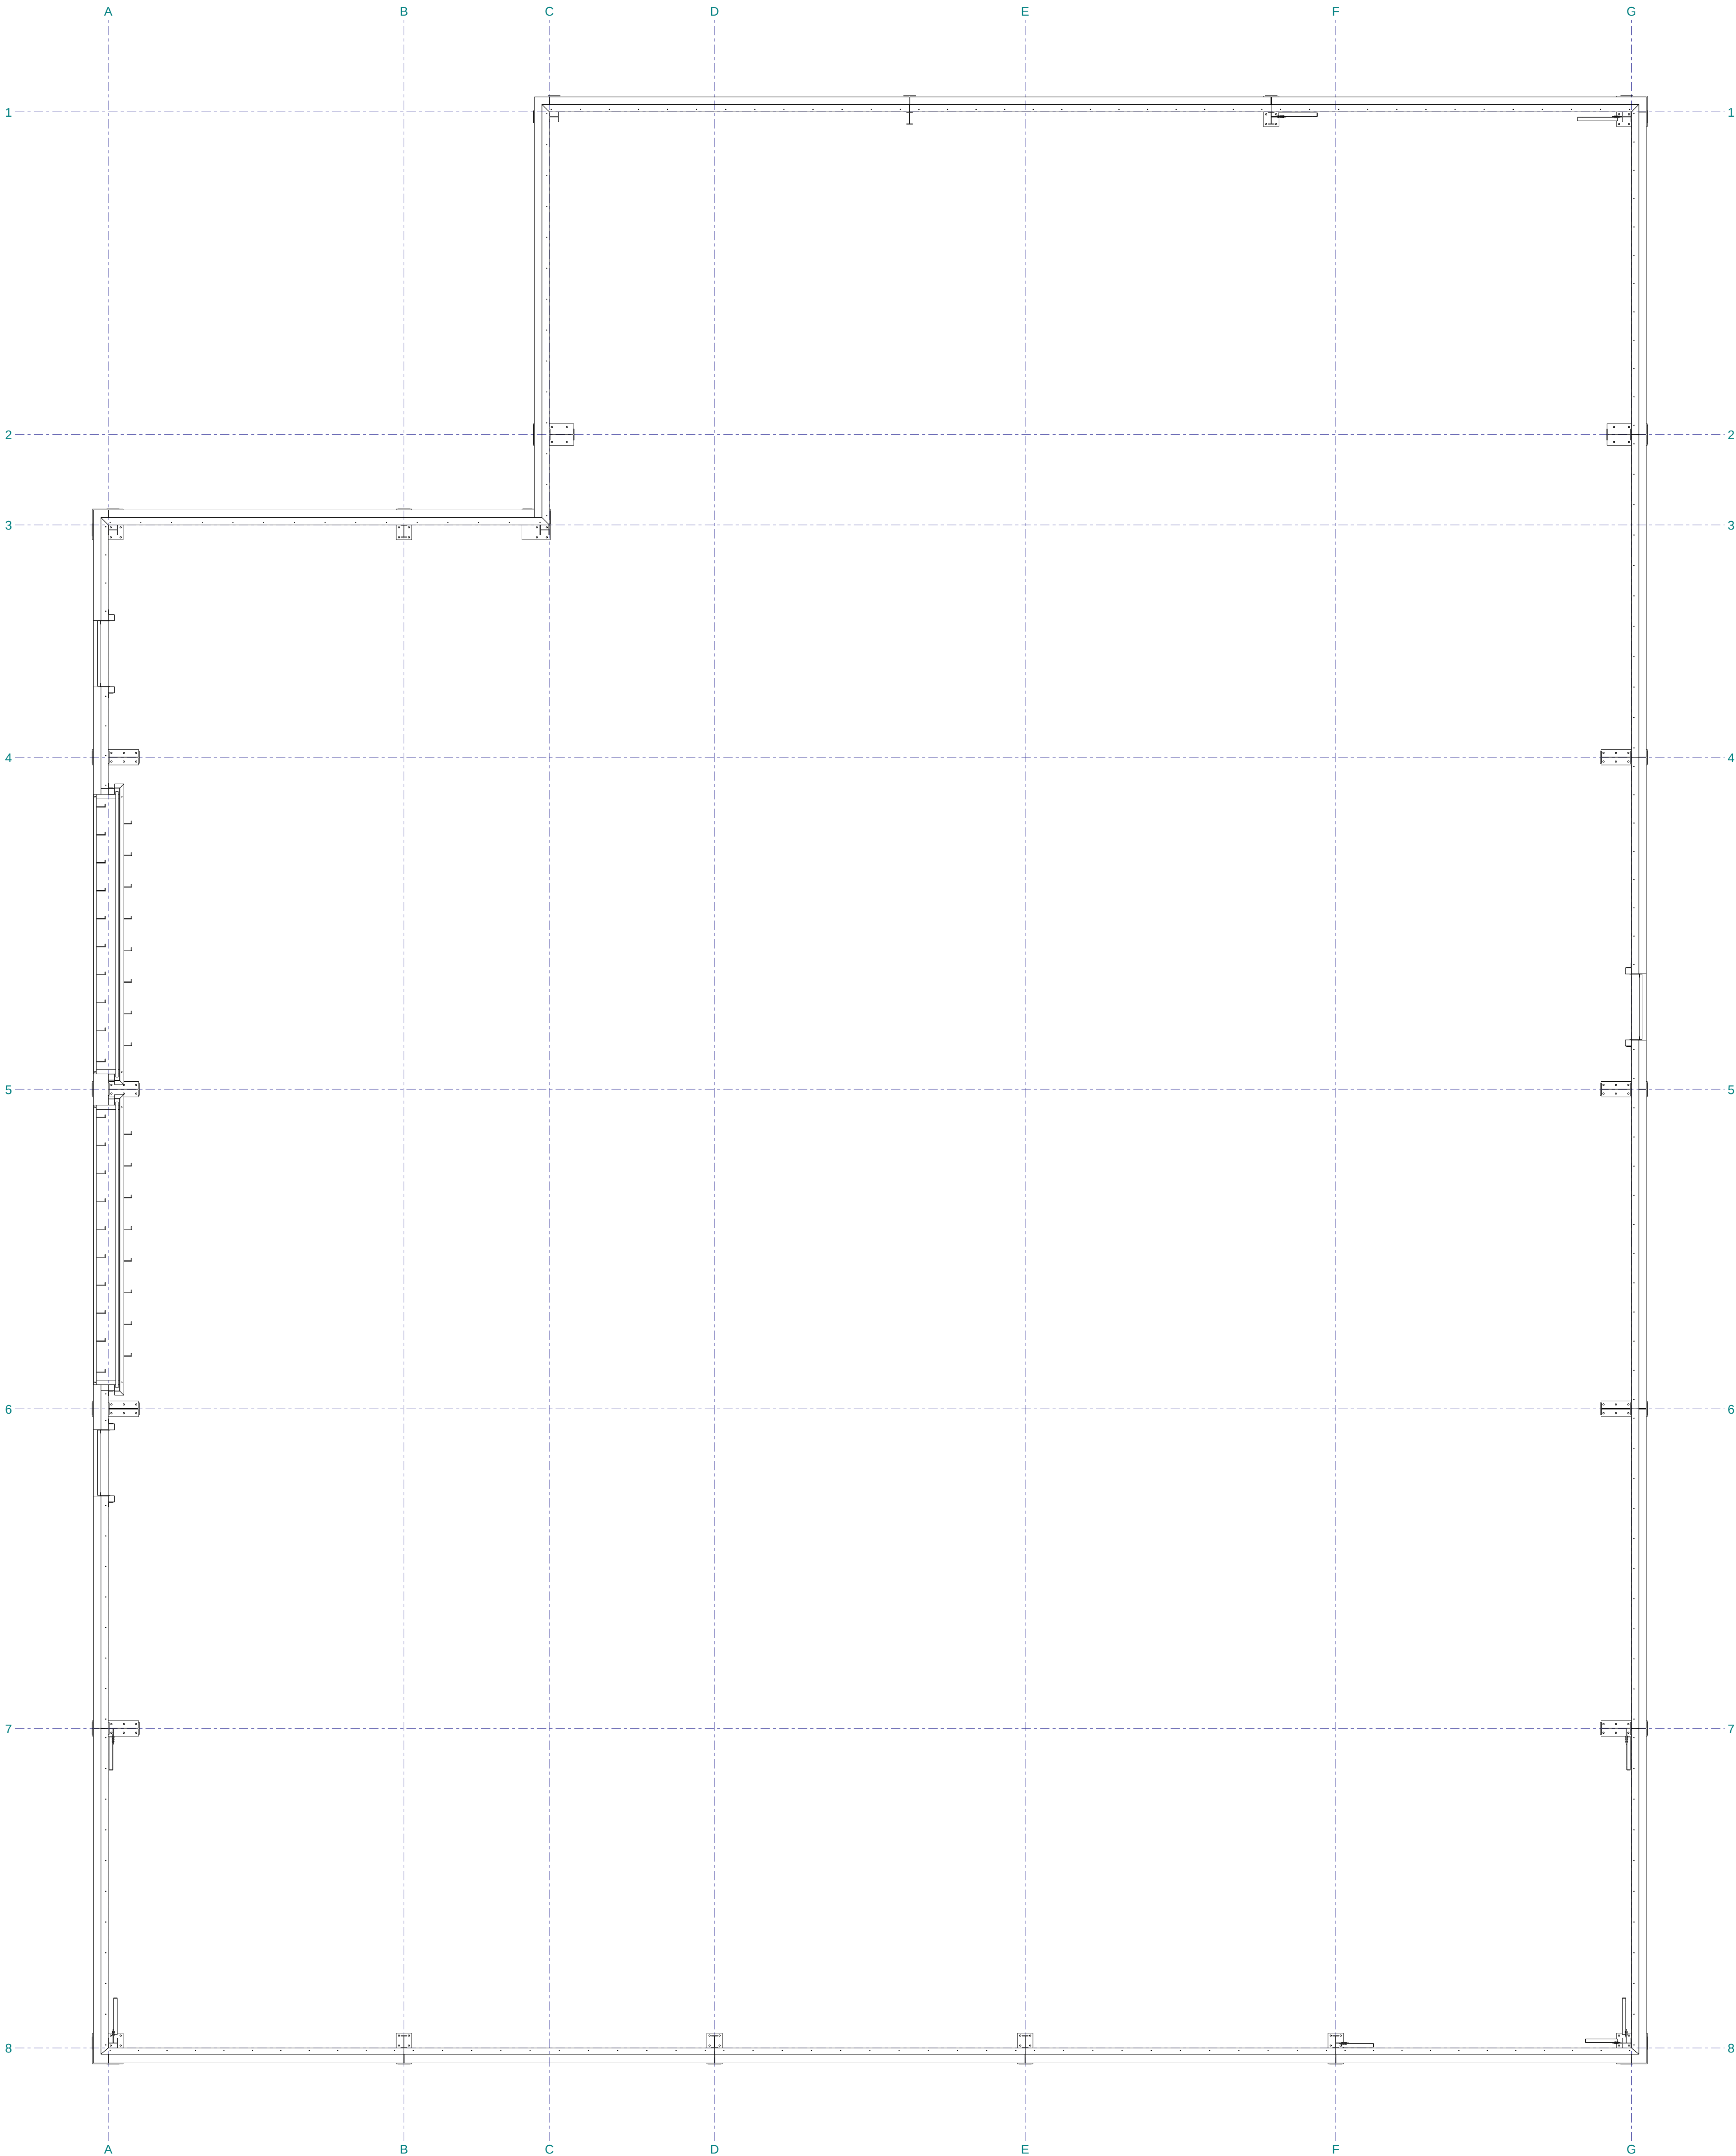

Grondplan 0
1:50

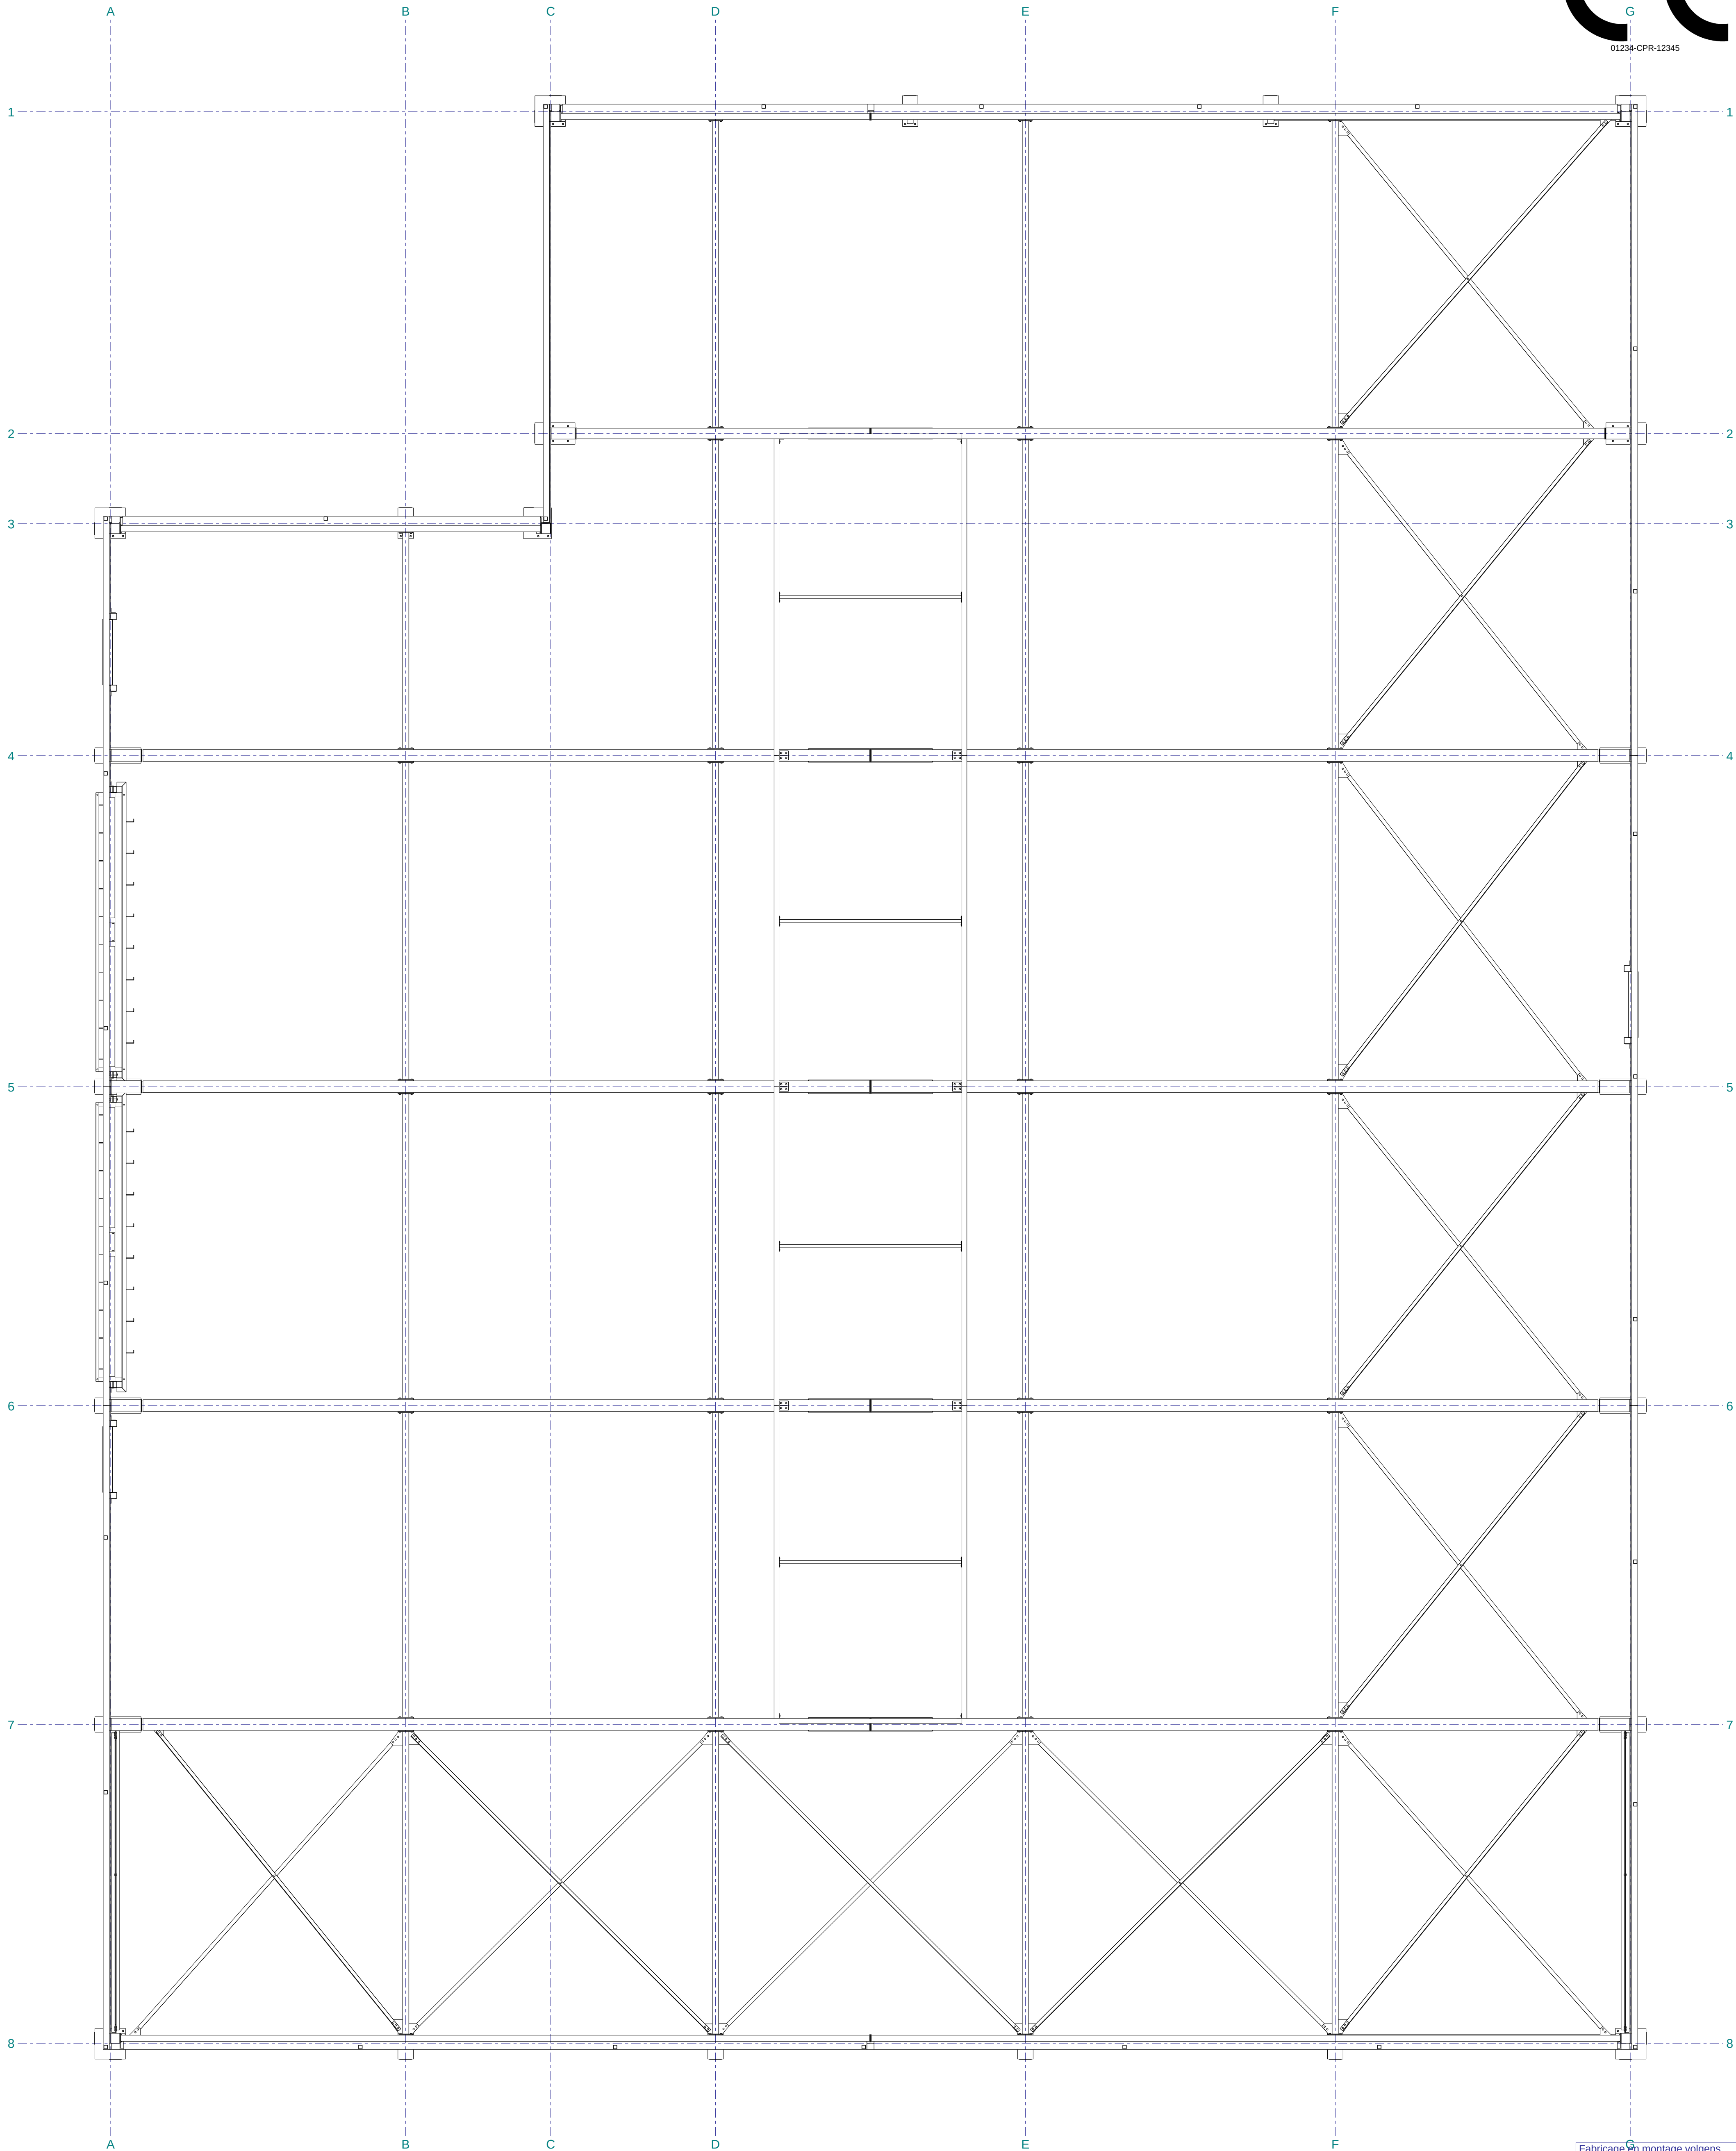

3d - enkel staal
1:50

Werk: Construsoft bv		Getekend: tekelaar	
Onderwerp: Grond- en dakplan		Datum: 25.04.2024	
Opdrachtgever:		Schaal: zie aanzicht	
		Tekla Structures	
Materiaalsoorten en kwaliteiten: Platen en profielen S235JR volgens NEN-EN 10025-2, buis en kokerprofielen: S355J2H volgens NEN-EN 10210-1 (warmvervaardigd) S275J2H volgens NEN-EN 10219-1 (koudevervaardigd) Lassen a=4, tenzij anders vermeld, volgens NEN-EN-ISO 2553:2014. Bouwkwaliteit 8.8, tenzij anders vermeld Projectie: ☐ ☒			
Zitter & Producties • Broekveld 3 - 2150 Borsdonk Kortweg 4 • Postbus 1 • Routebeschrijving 18 - 2150 Borsdonk Tel : 03923 34 92 info@almobe.be www.almobe.be		Project: project nummer Tekening: G [3] Status:	
Industriebouw bvba		A0	