



Fabricage en montage volgens
NEN-EN 1090-2:2018
Uitvoeringklasse: XXX
Functionele tolerantie klasse: XXX

| | |
|--------------------------------|-----------------------------|
| Werk: Construsoft bv | Gesekend: tekenaar |
| Onderwerp: 3D | Datum: 25.04.2024 |
| Opdrachtgever: | Schaal: zie aanzicht |










Materiaalsoorten en kwaliteiten: Platen en profielen S235JR volgens NEN-EN 10025-2, buis en kokerprofielen: S355J2H volgens NEN-EN 10210-1 (warmvervaardigd) S275J2H volgens NEN-EN 10219-1 (koudevervaardigd).
Lassen a-4, tenzij anders vermeld, volgens NEN-EN-ISO 2553:2014. Boutswaartel 8.8, tenzij anders vermeld. Projectie:

| | | |
|---|-----------------------------------|-----------------------|
| Zand & Productie • Woudhof 1 • 2150 Borsbreek Kortweg 4 • 2040 Antwerpen • België Tel: 03021 34 92 Info@almba.be www.almba.be | Project: project nummer | Formaat: A0 |
| Industriebouw bvba | Tekening: G [1] | Status: A0 |

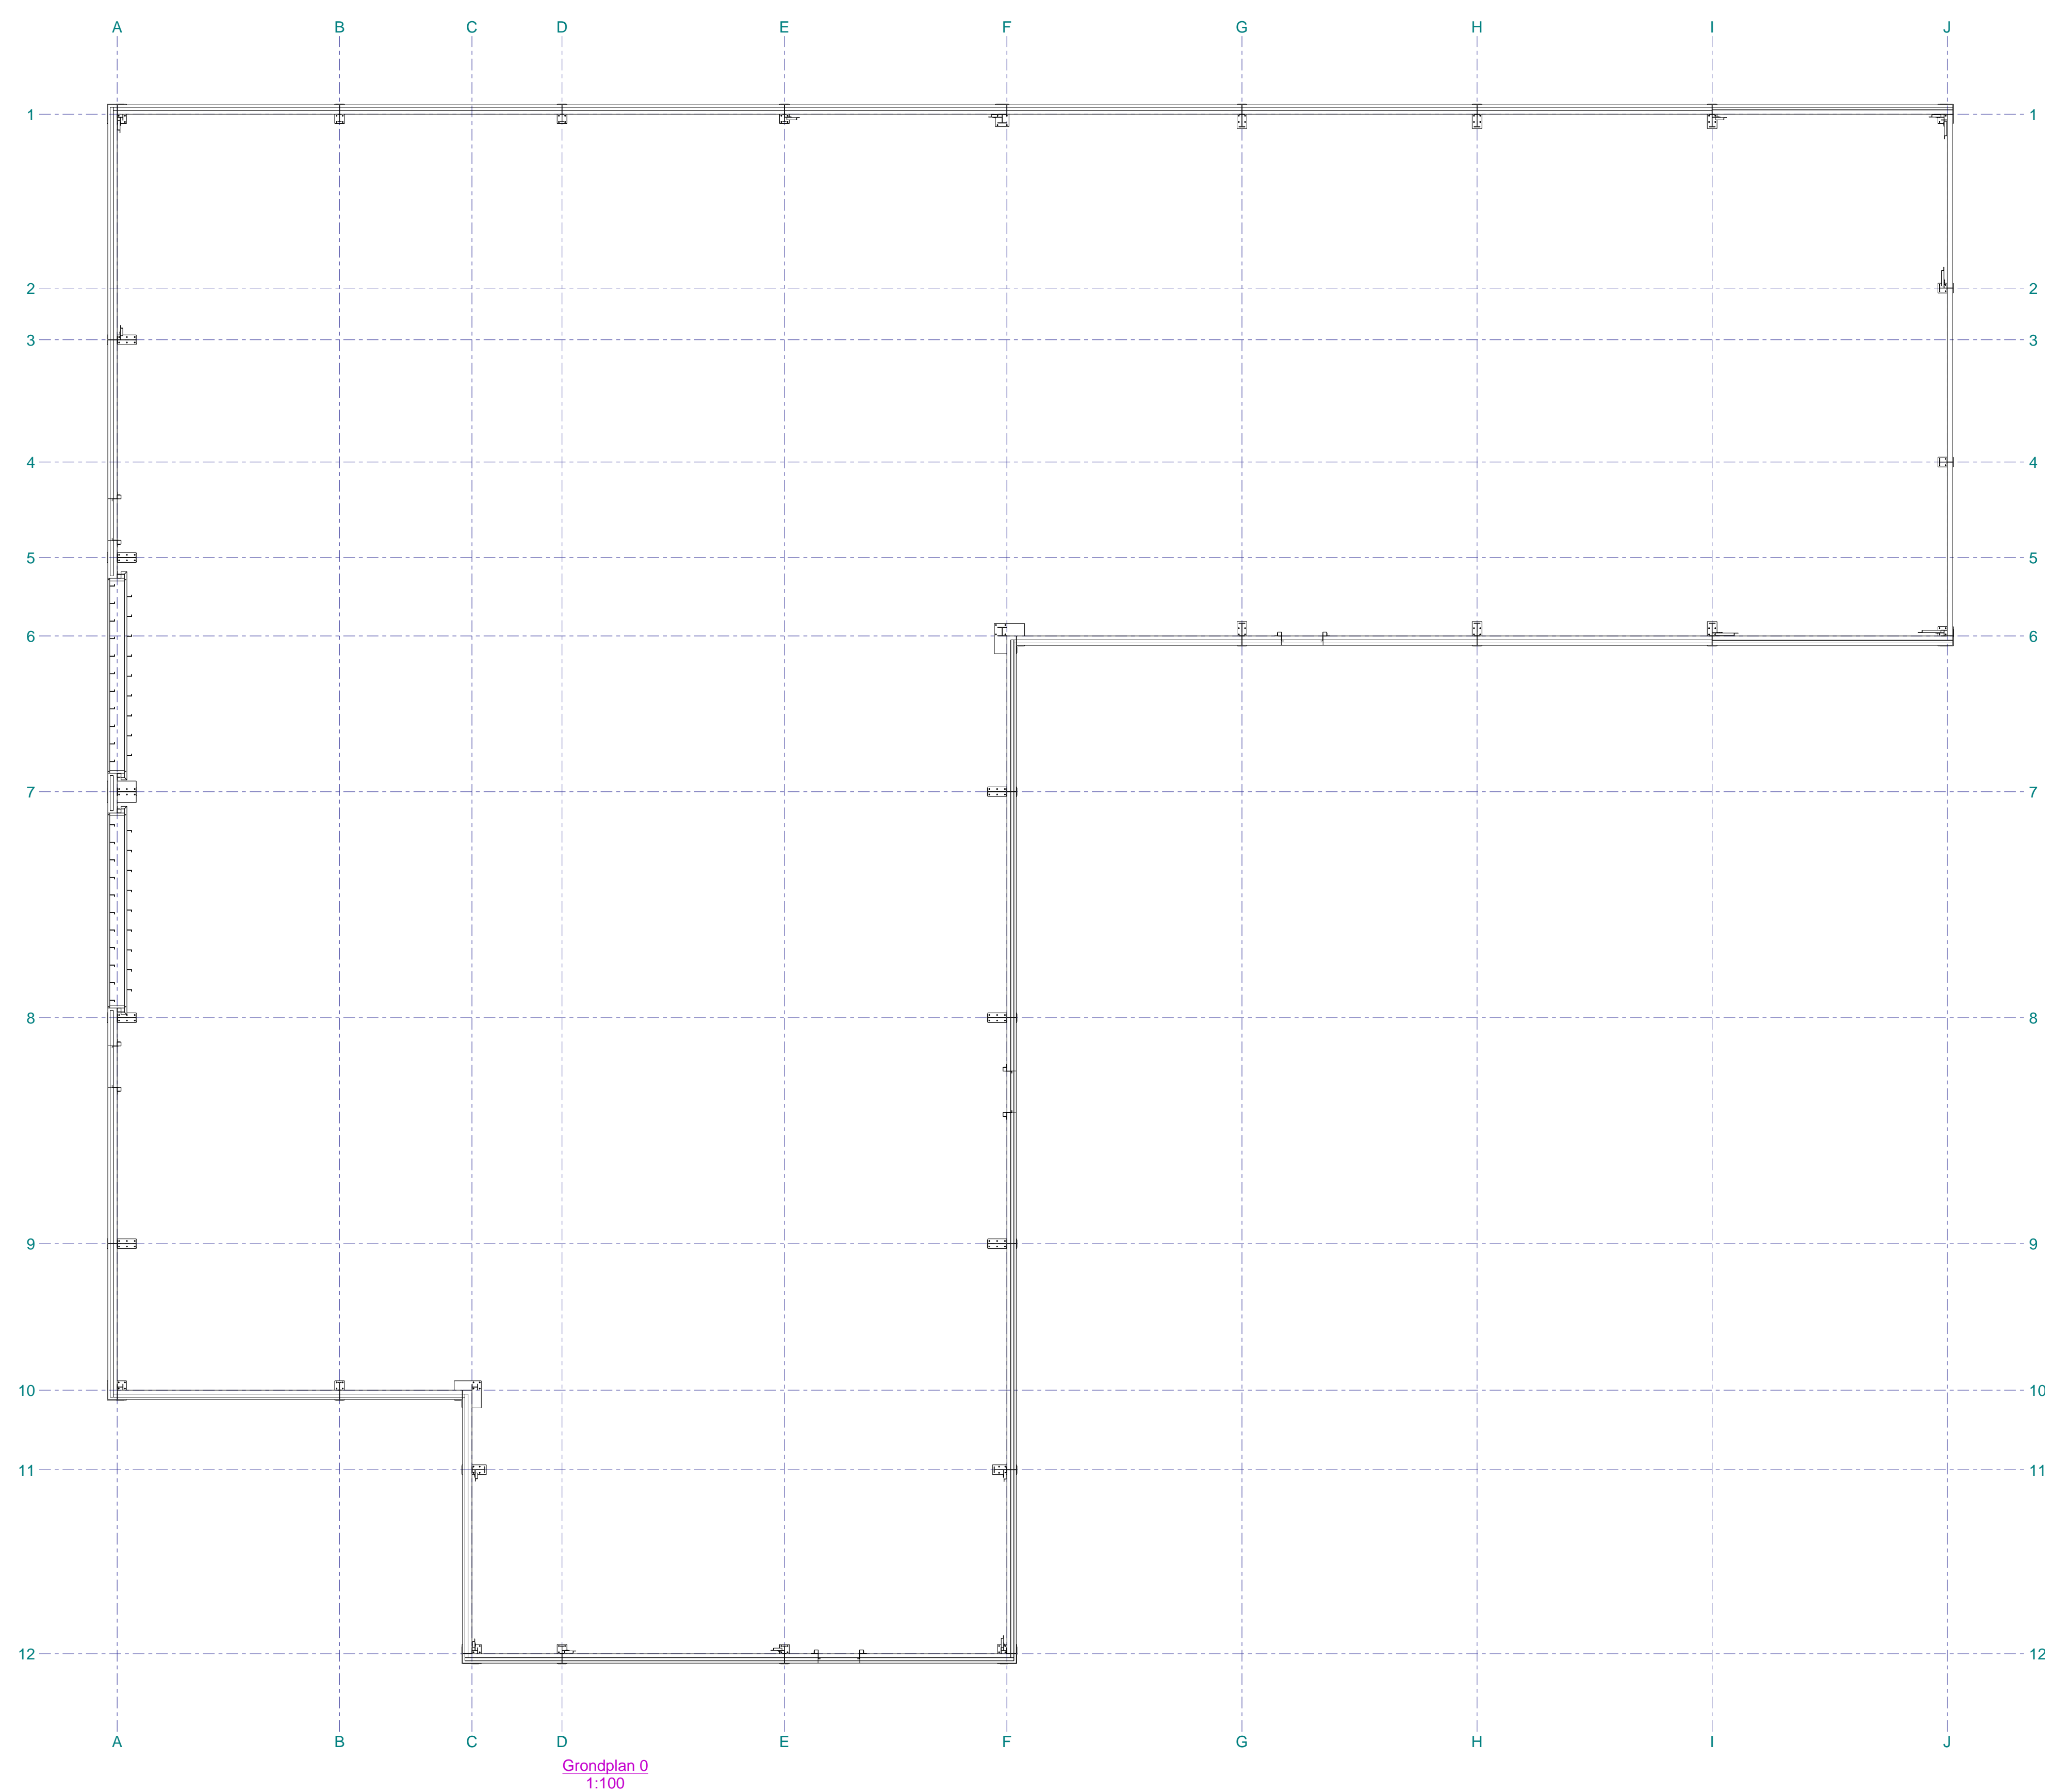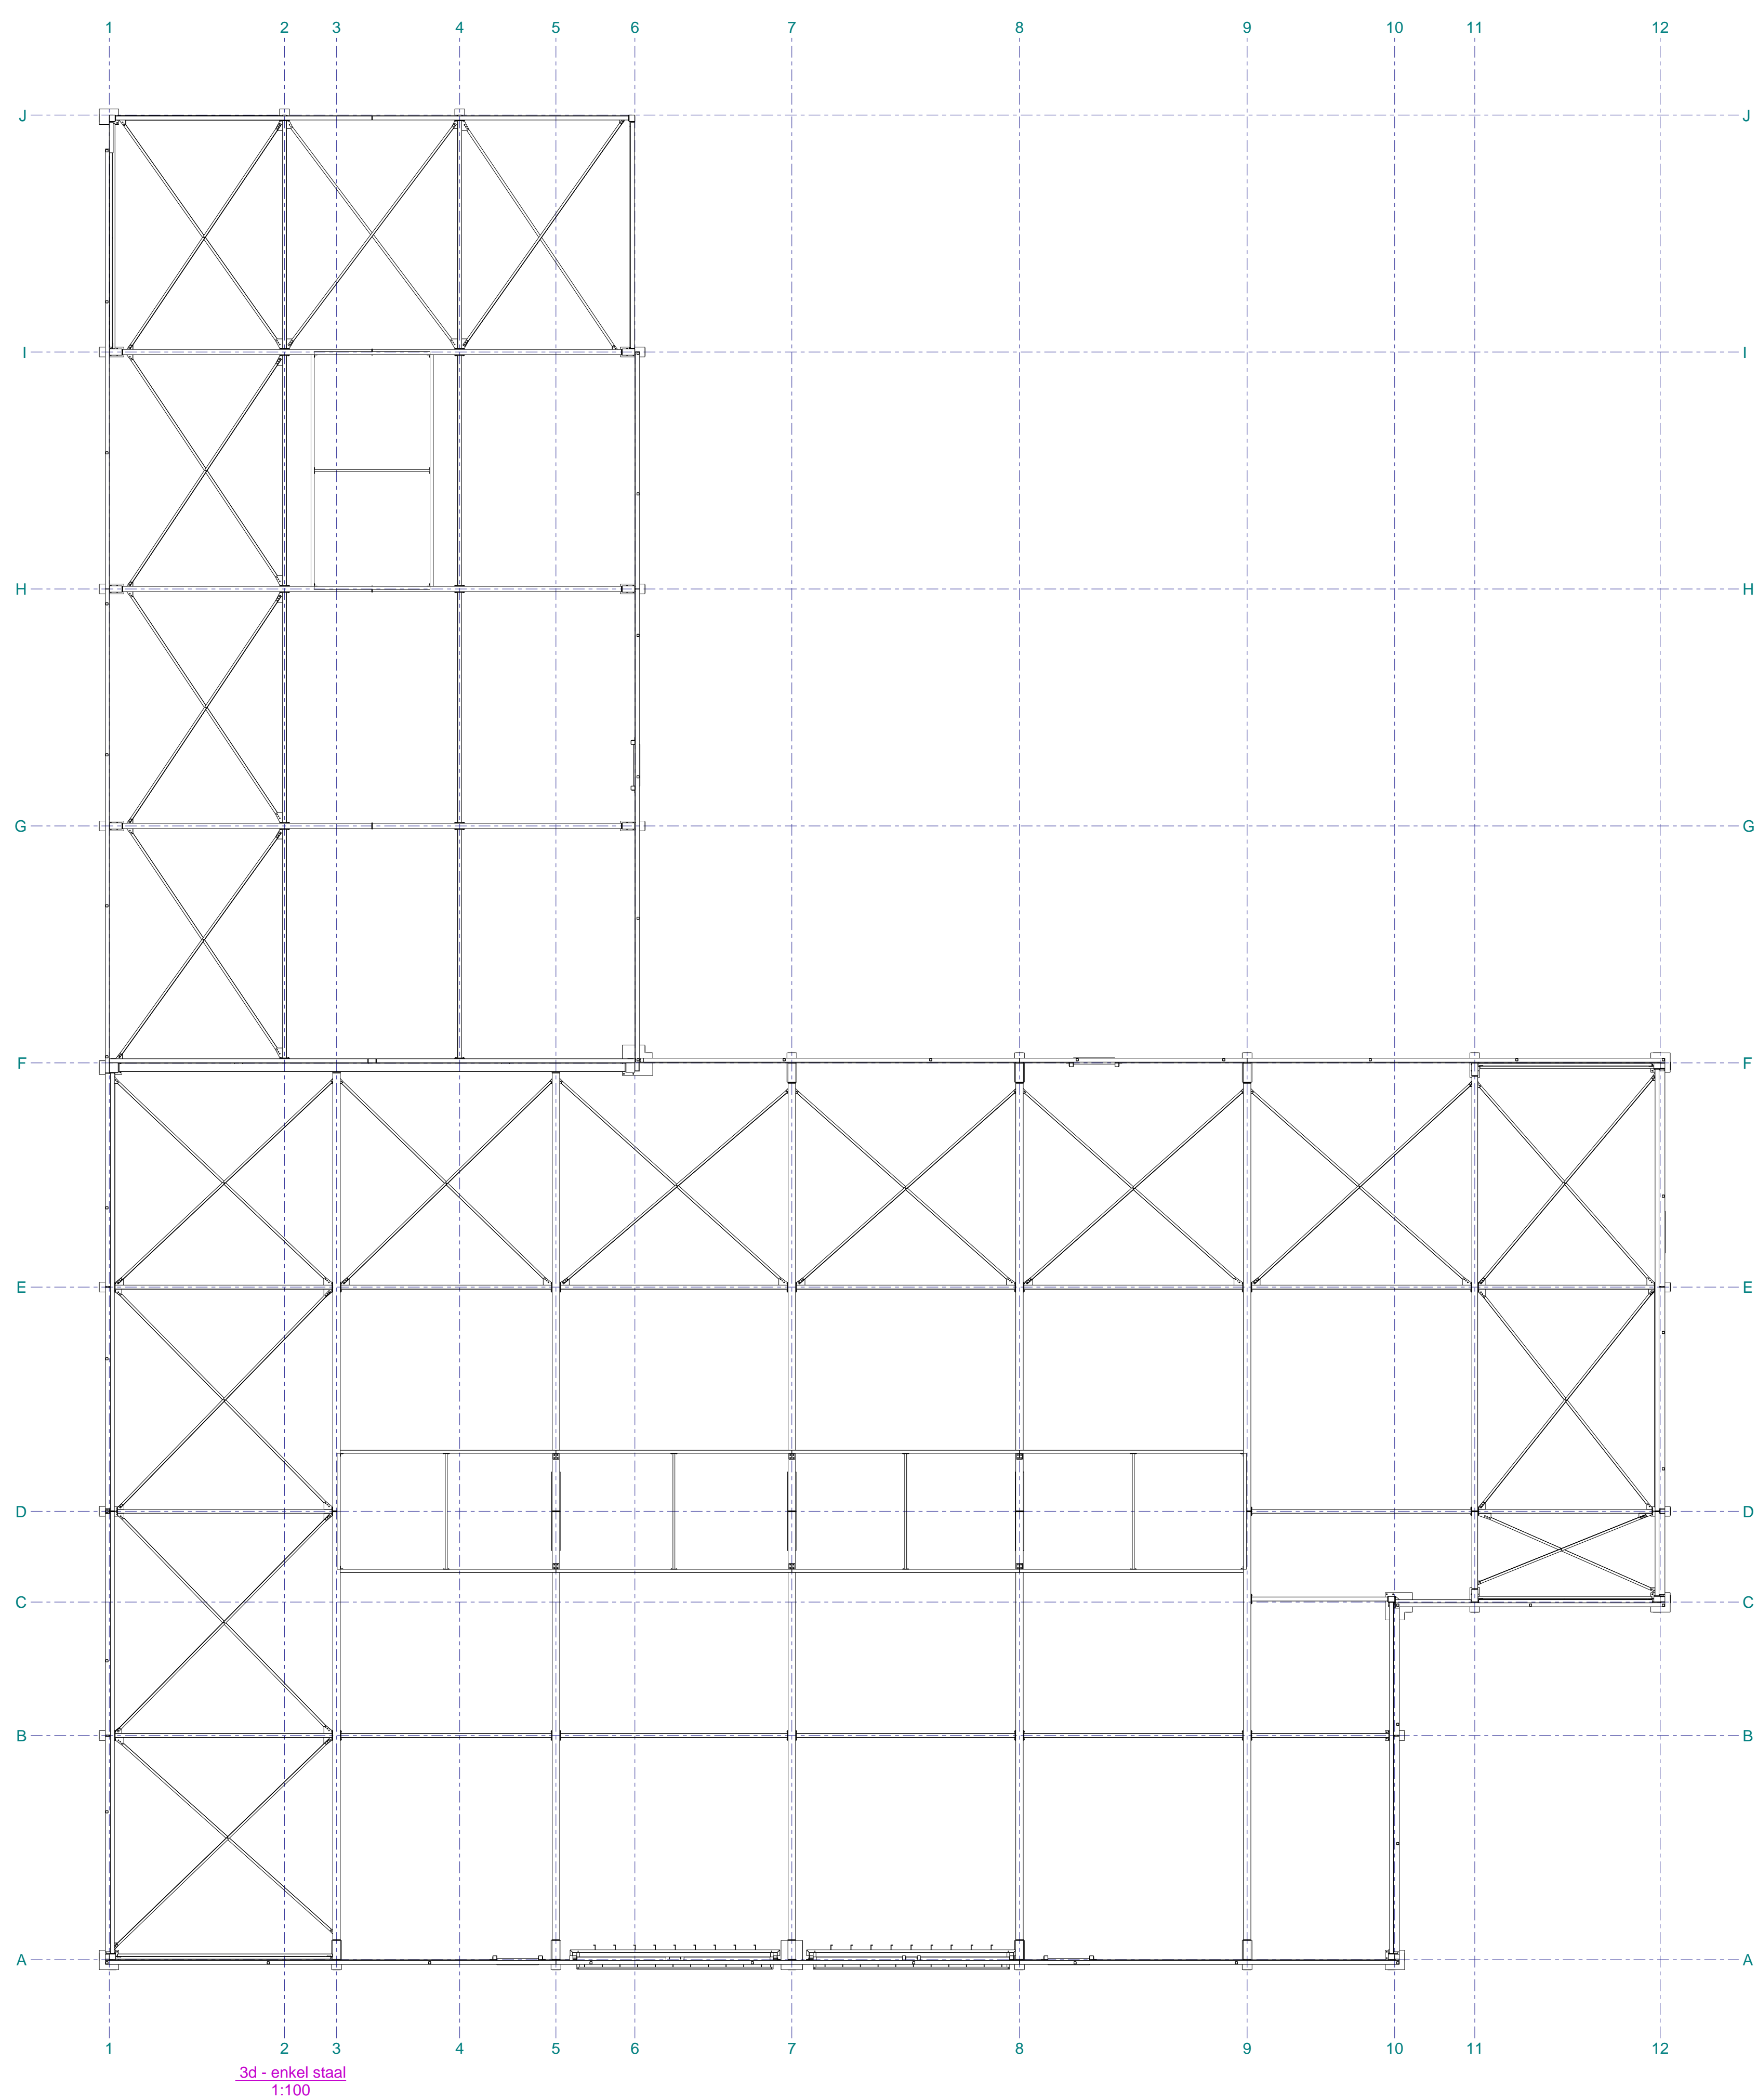

| | | | |
|--|--|--|--|
| Werk: Construsoft bv Ouderwerp: grond- en dakplan Opdrachtgever: | | Fabricage en montage volgens NEN-EN 1090-2:2018 Uitvoeringsklasse: XXX Functionele tolerantie klasse: XXX | |
| Getekend: tekelaar Datum: 25.04.2024 Schaal: zie aanzicht | | Tekla Structures | |
| Materiaalsoorten en kwaliteiten: Platen en profielen S235JR volgens NEN-EN 10025-2, buis en kokerprofielen: S355J2H volgens NEN-EN 10210-1 (warmvervaardigd) S275J2H volgens NEN-EN 10219-1 (koudevervaardigd) Lussen a-4, tenzij anders vermeld, volgens NEN-EN-ISO 2153:2014. Boutswaartel 8.8, tenzij anders vermeld. Projectie: | | Project: project nummer Tekening: G [3] Status: | |
| Zand & Producties • Broekveld 1 • 2150 Borsdonk Kruisweg 4 • 2150 Borsdonk Tel: +31 20 21 34 92 info@almoba.be www.almoba.be | | Industriebouw bvba Tekla Structures model 'Accents 3 - R-rechte hoek' afgedrukt op 25.04.2024 | |

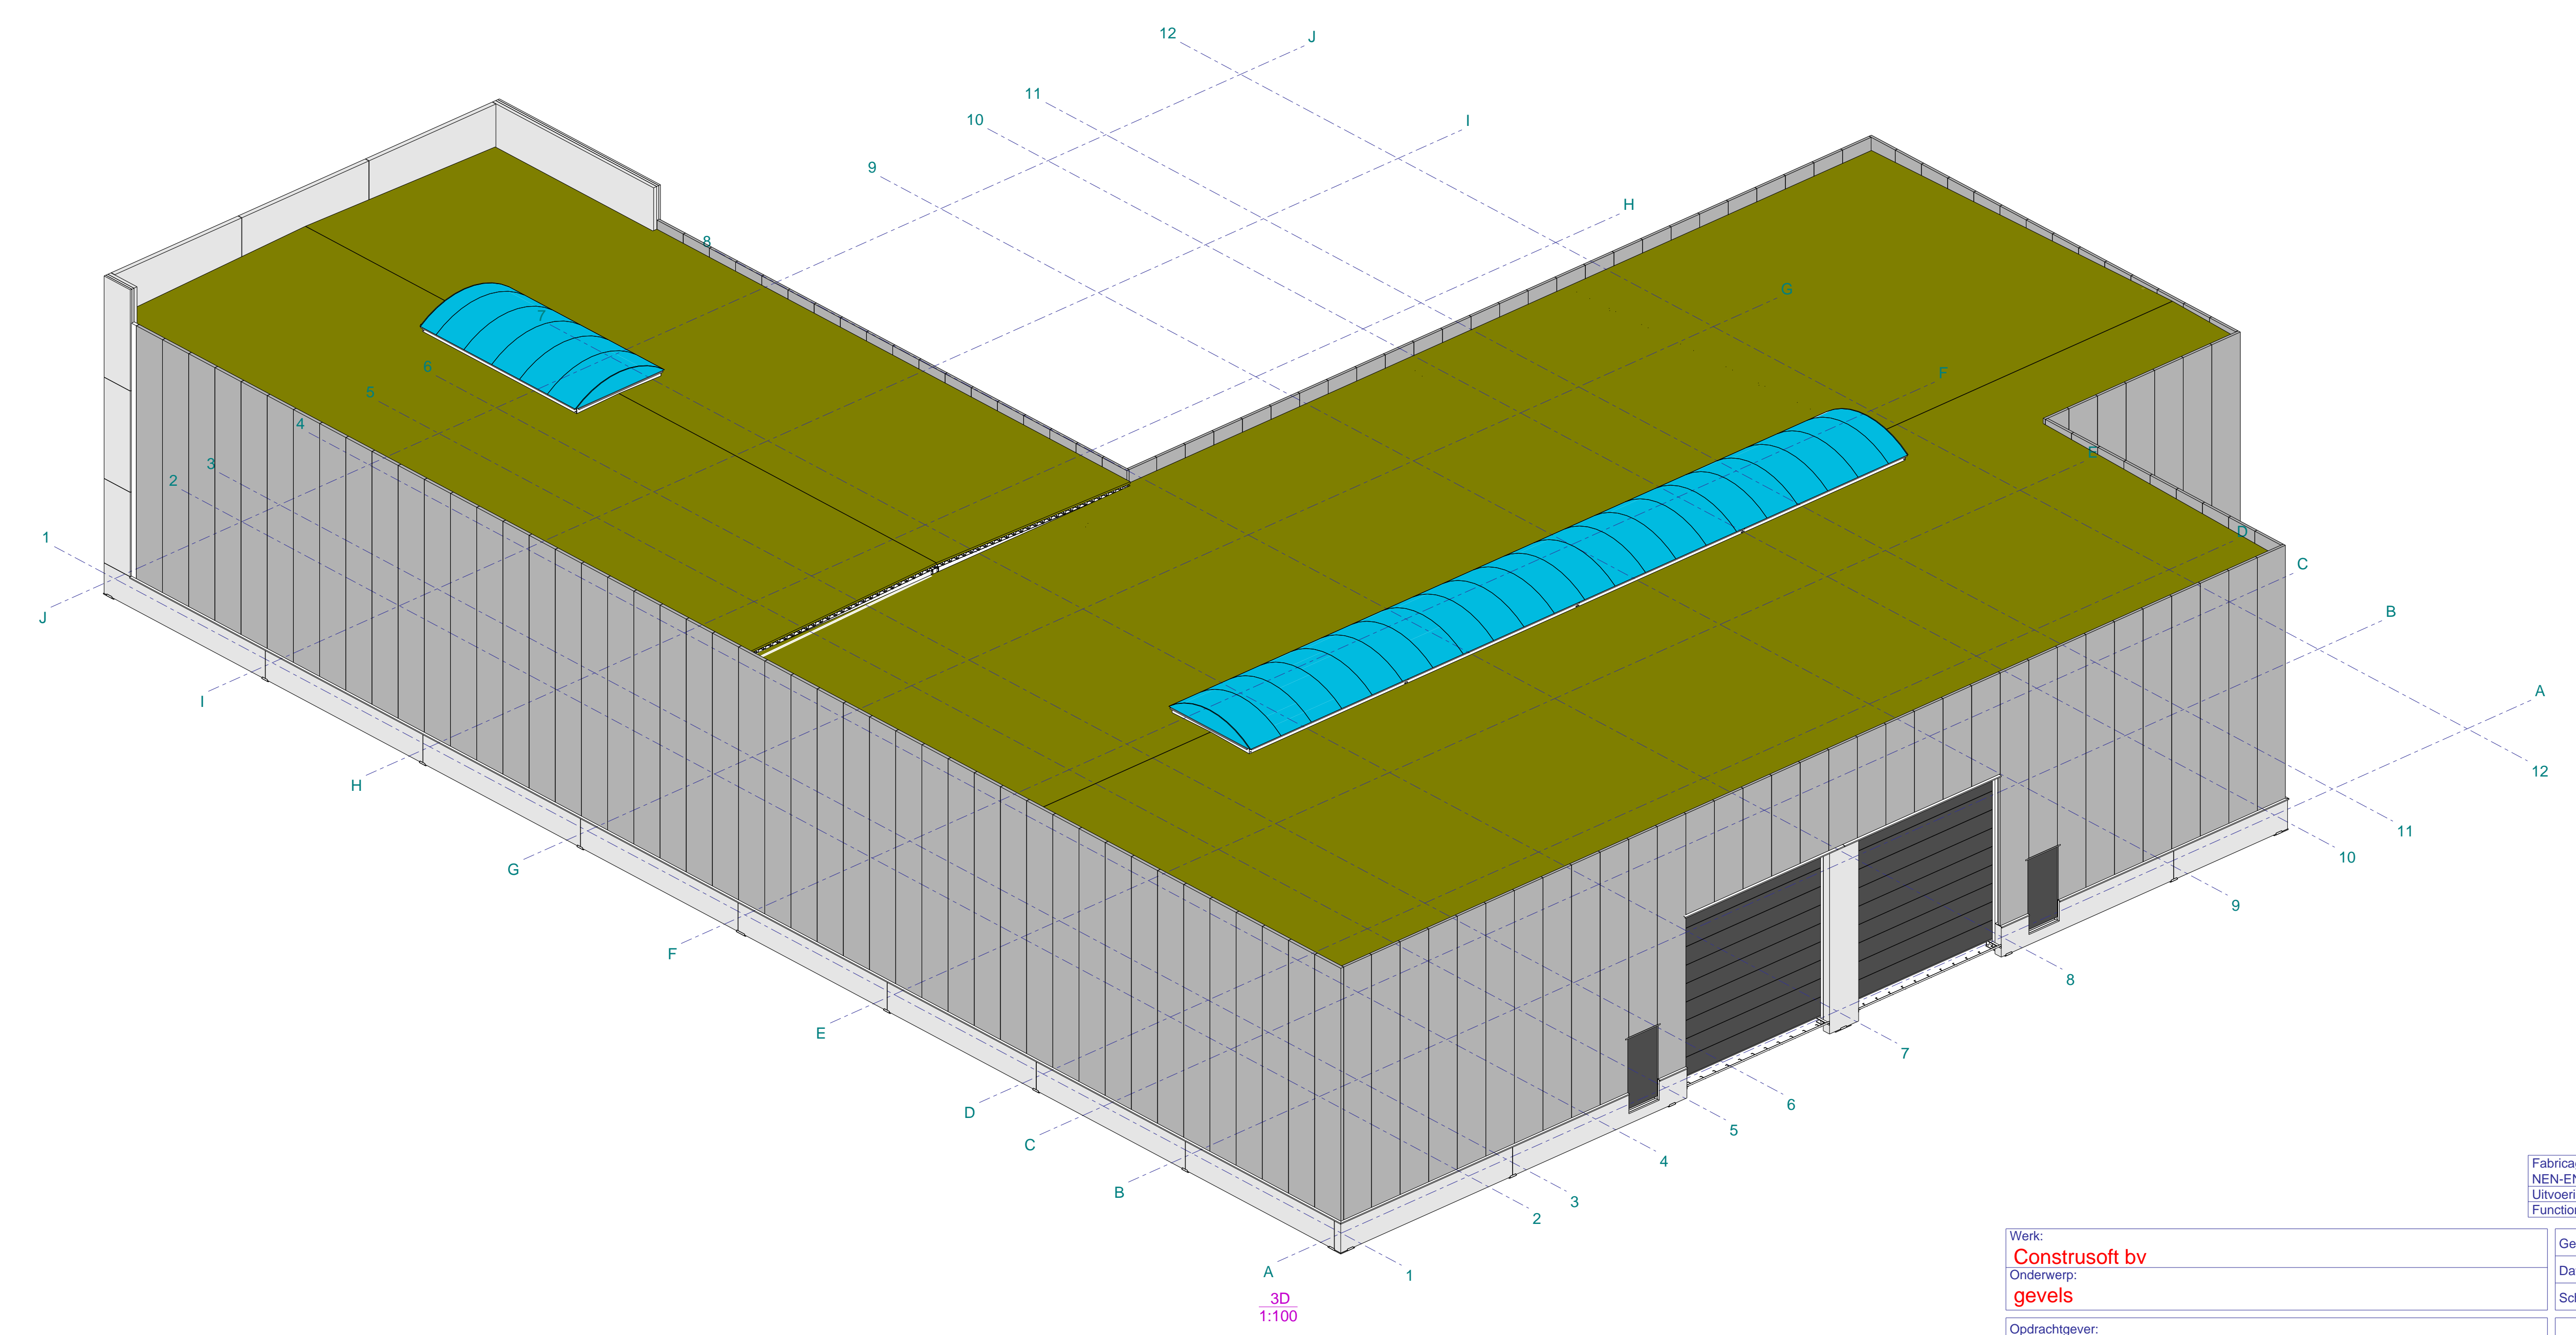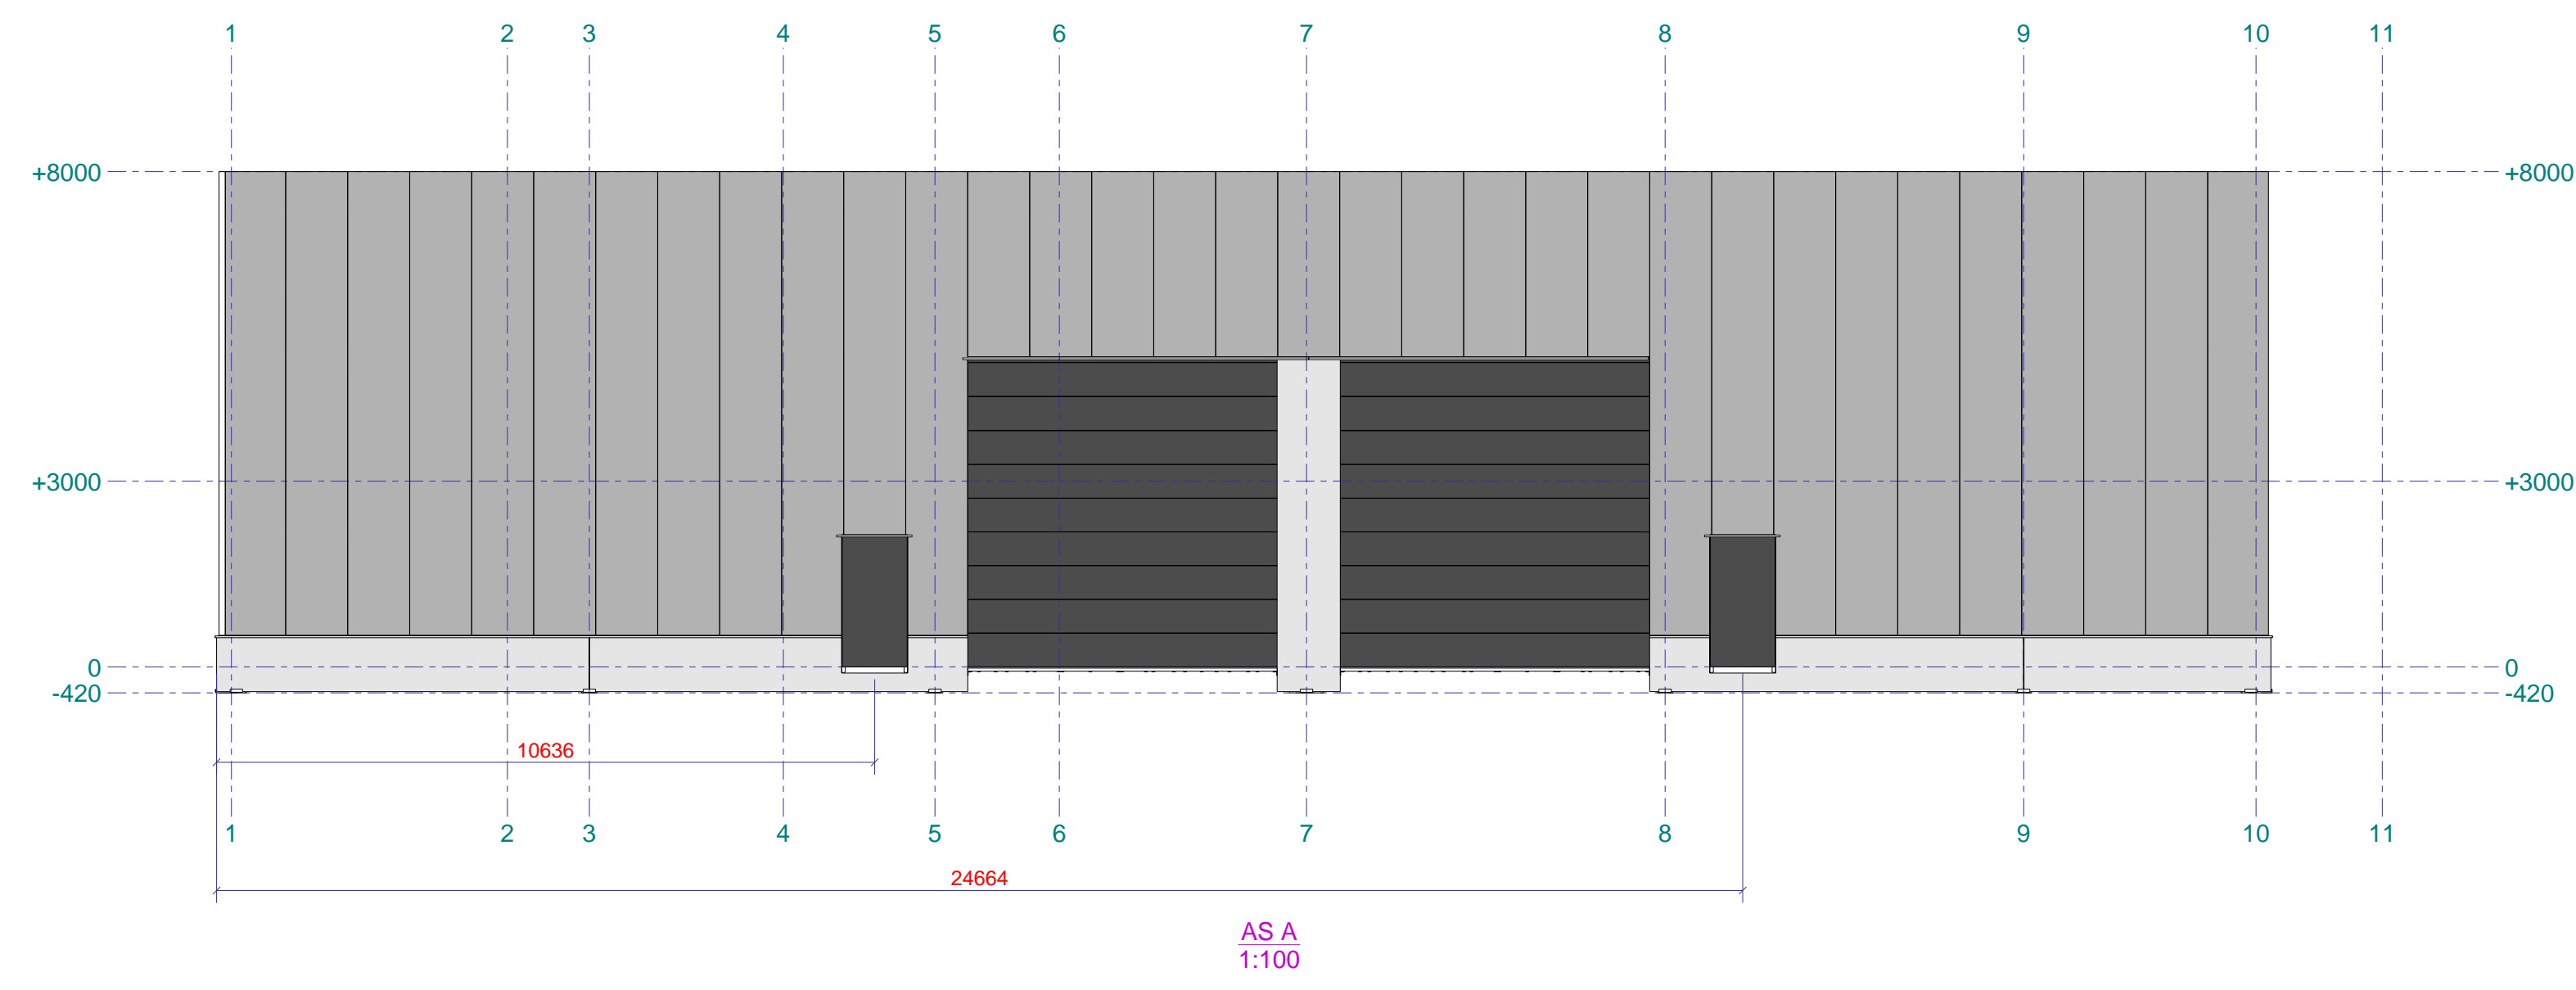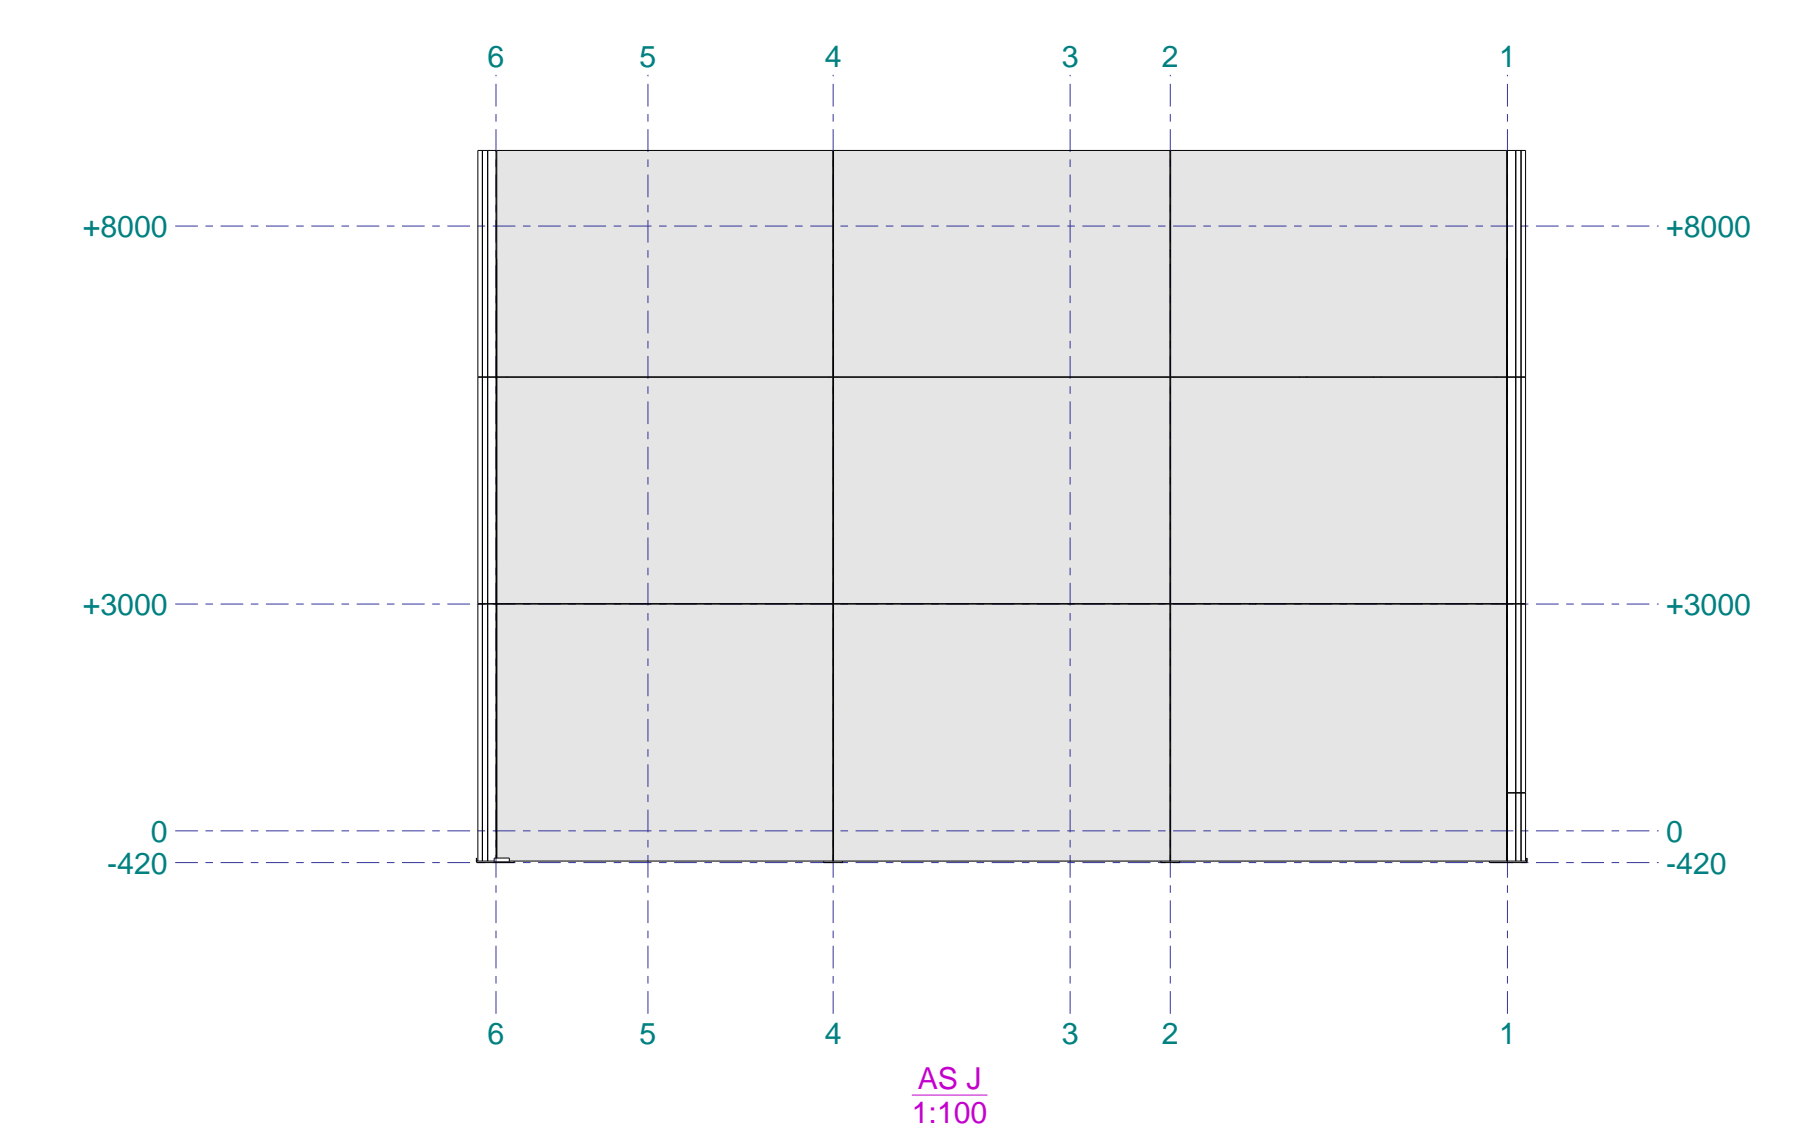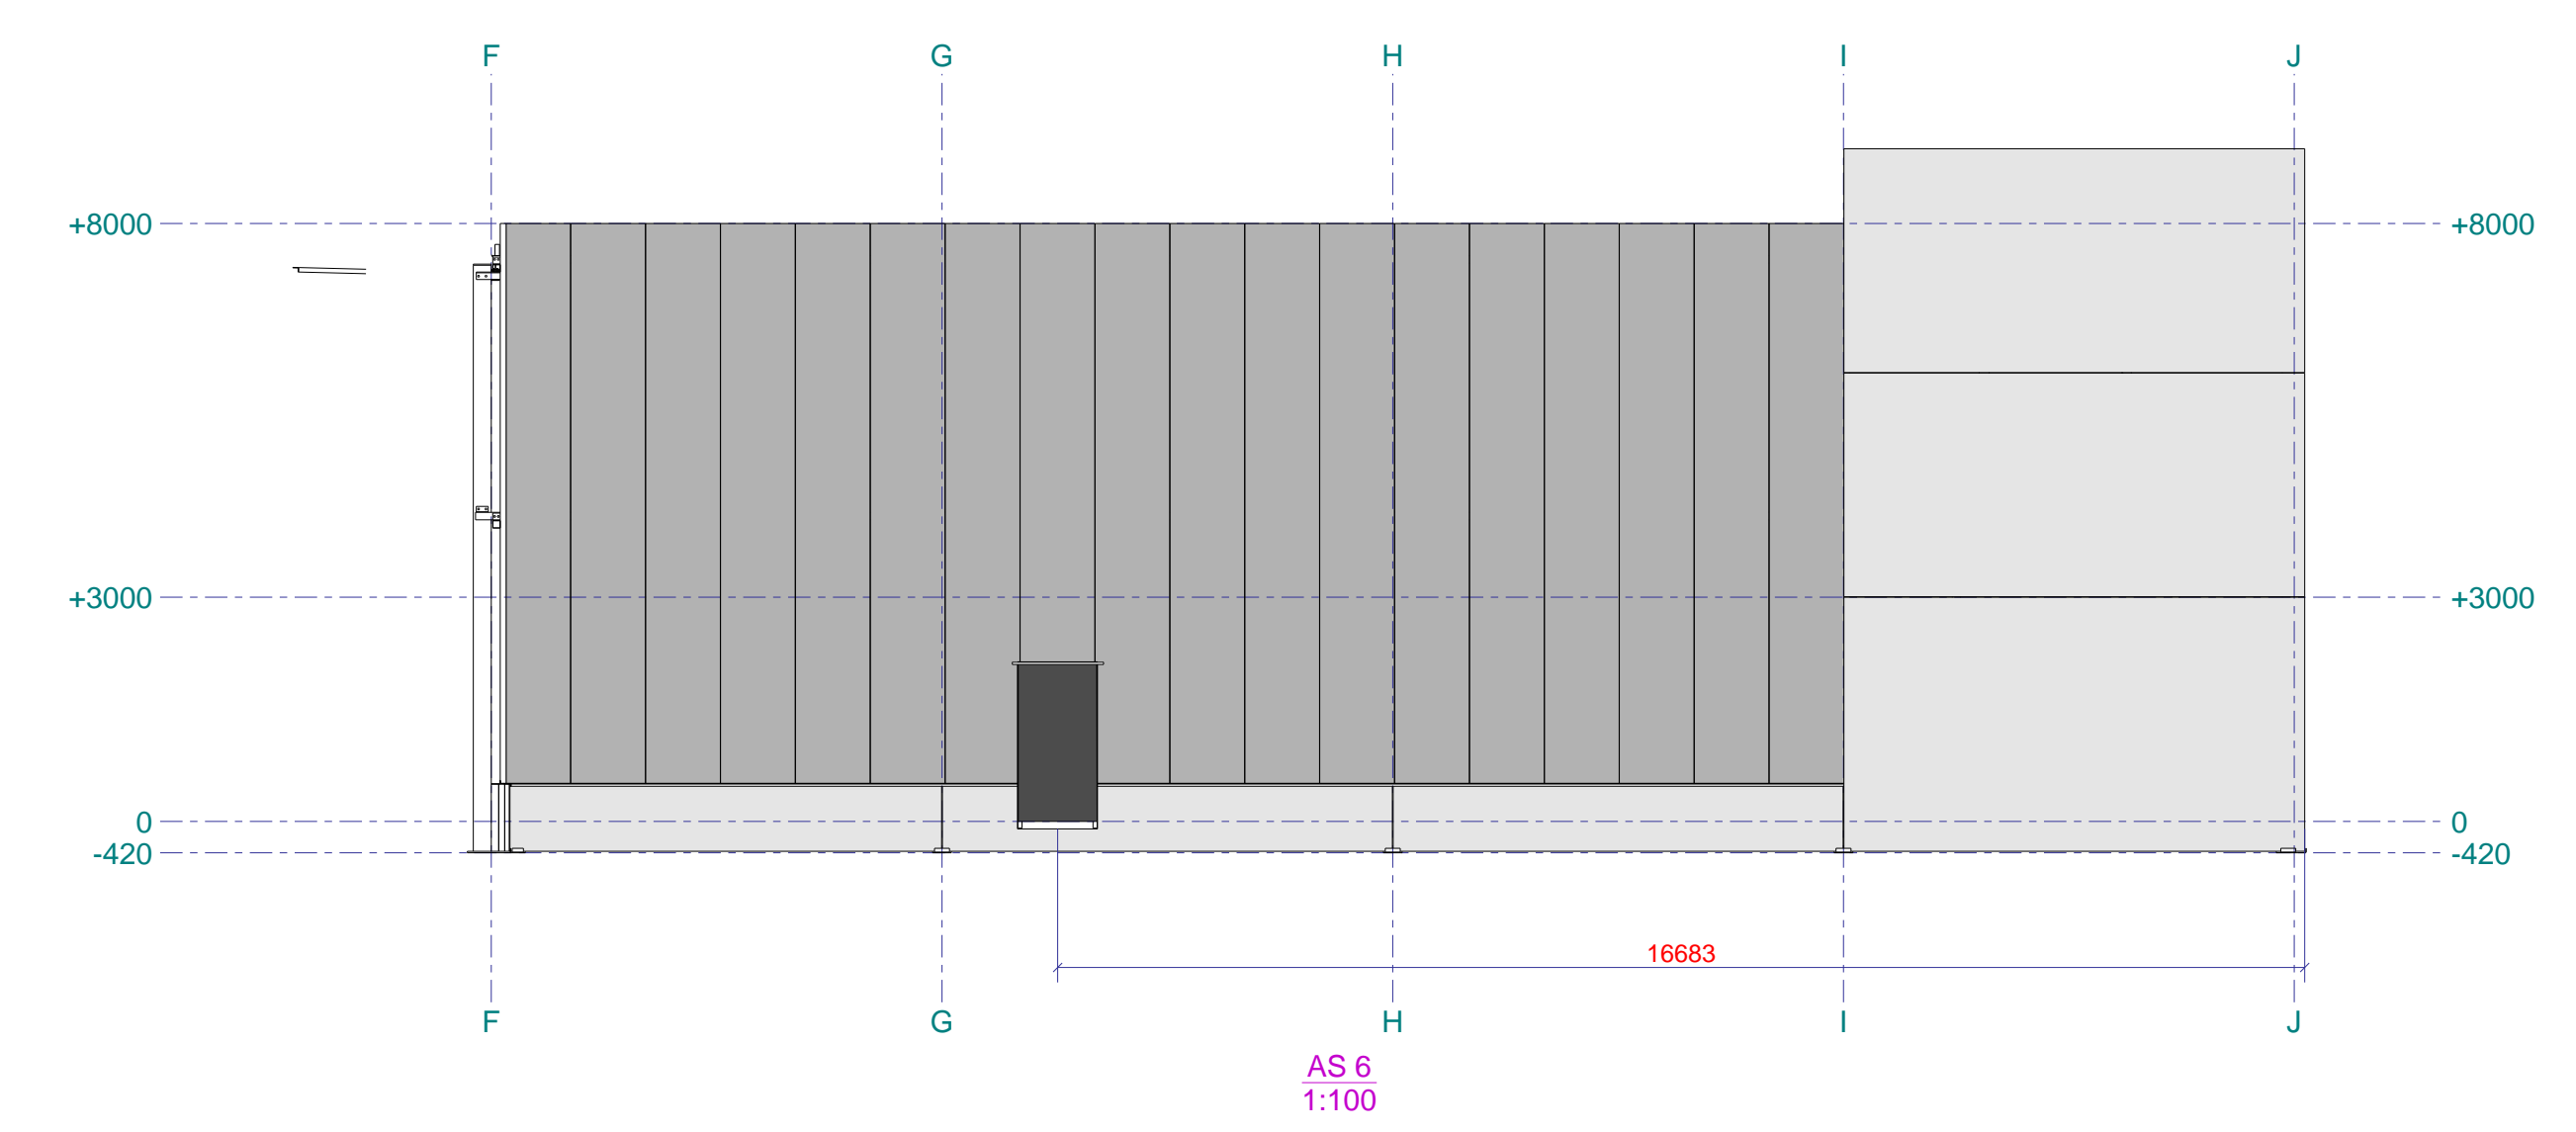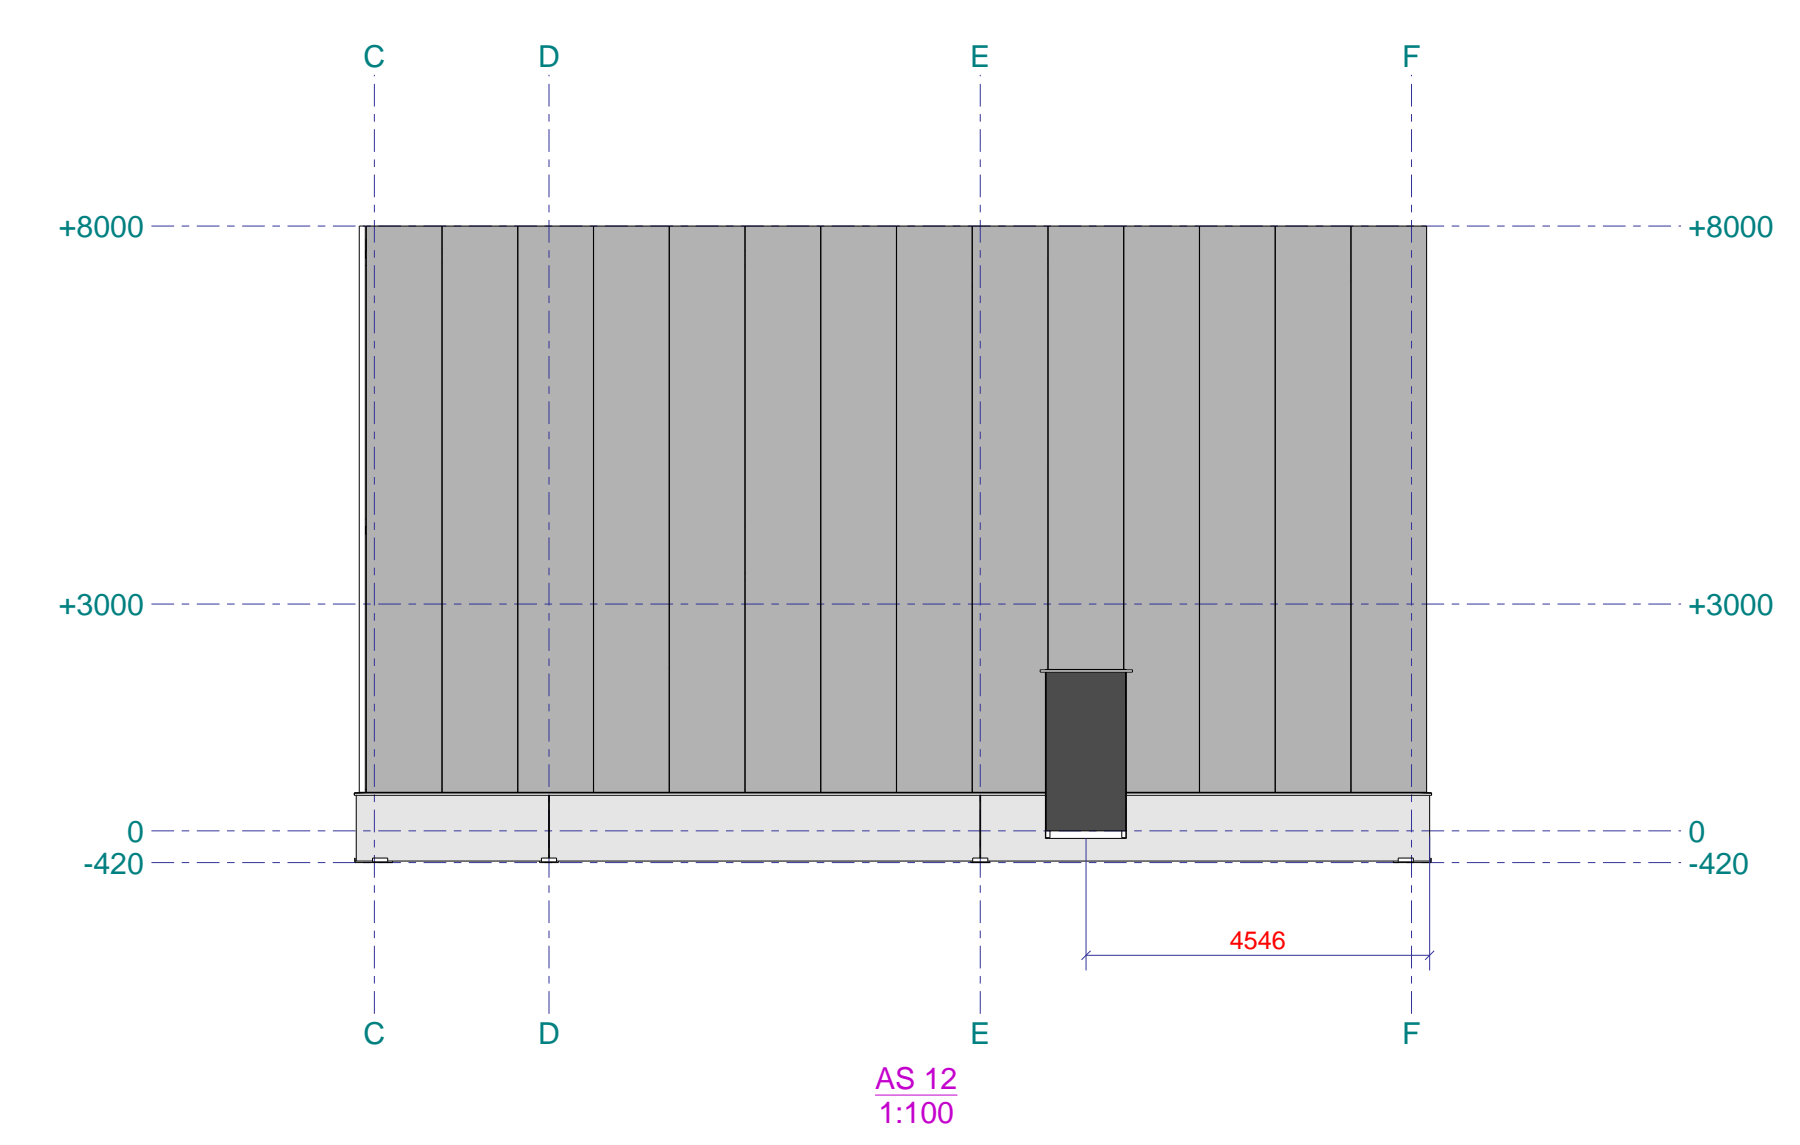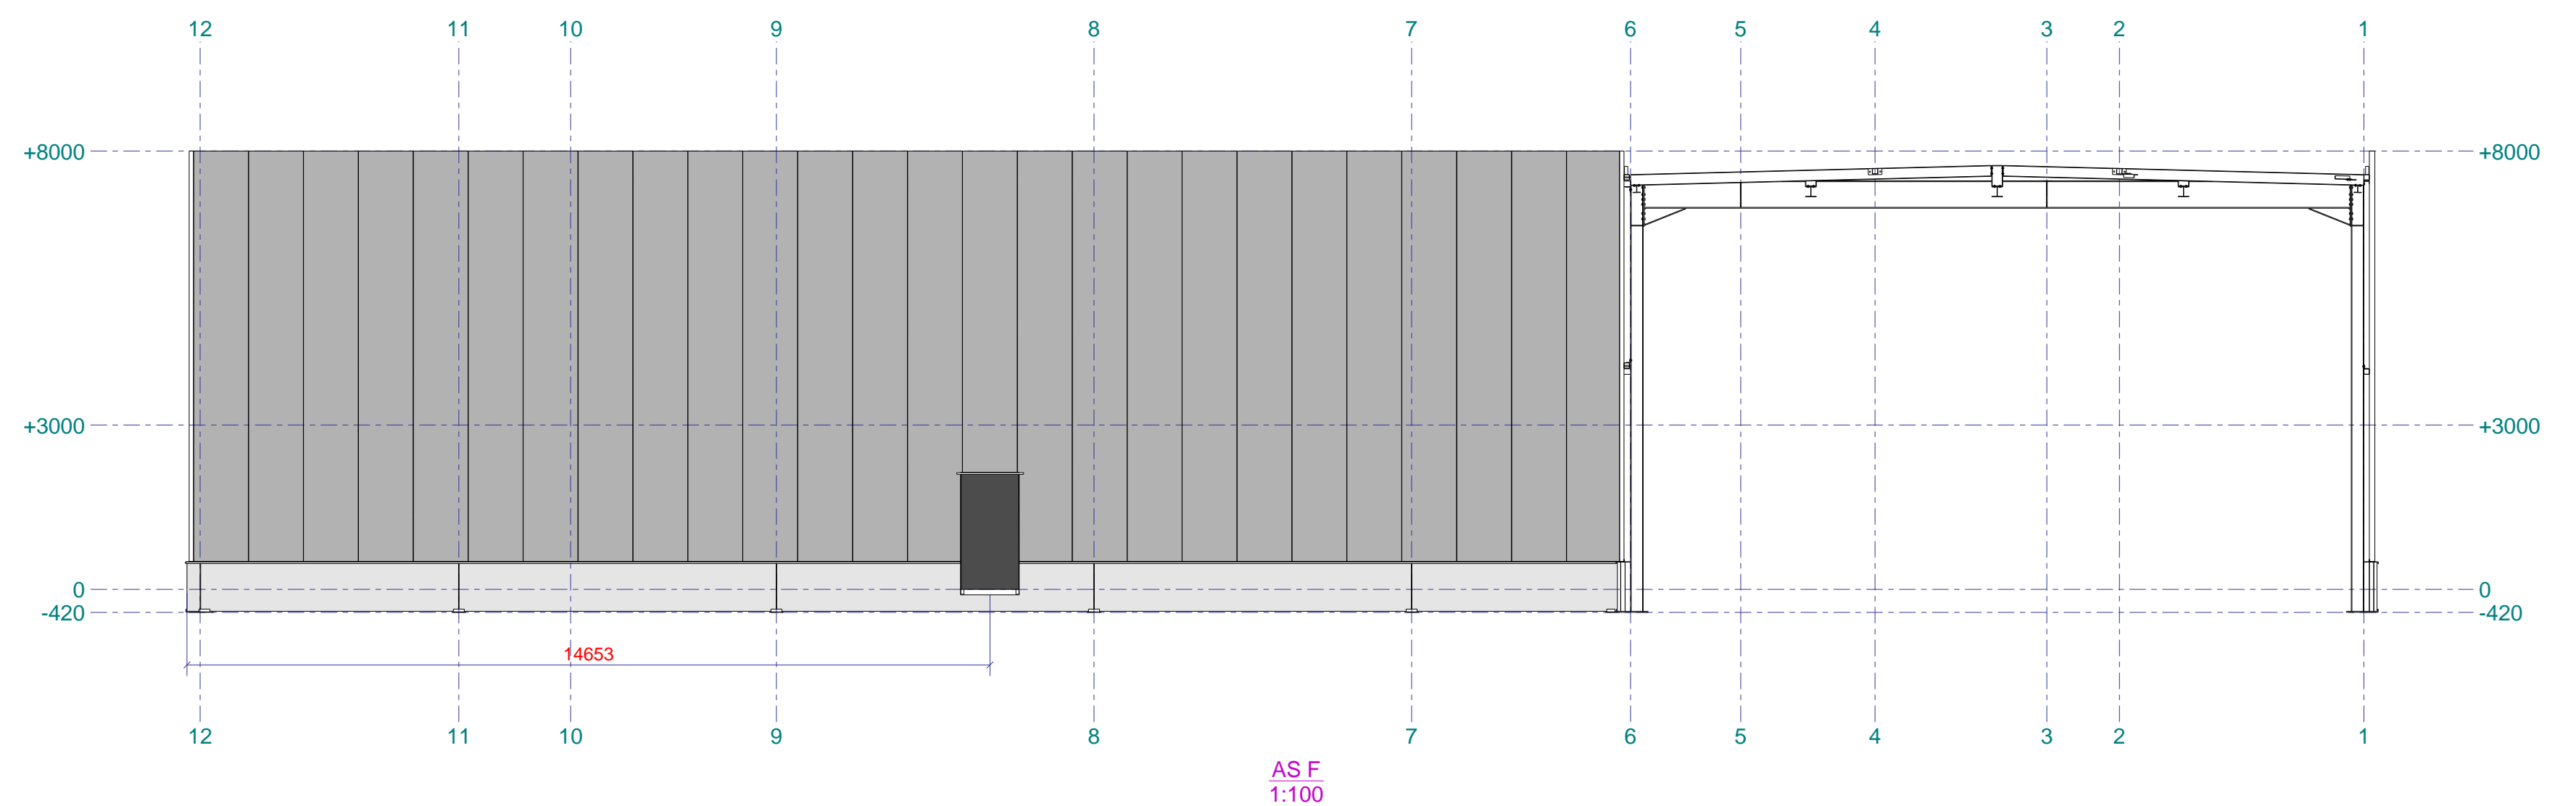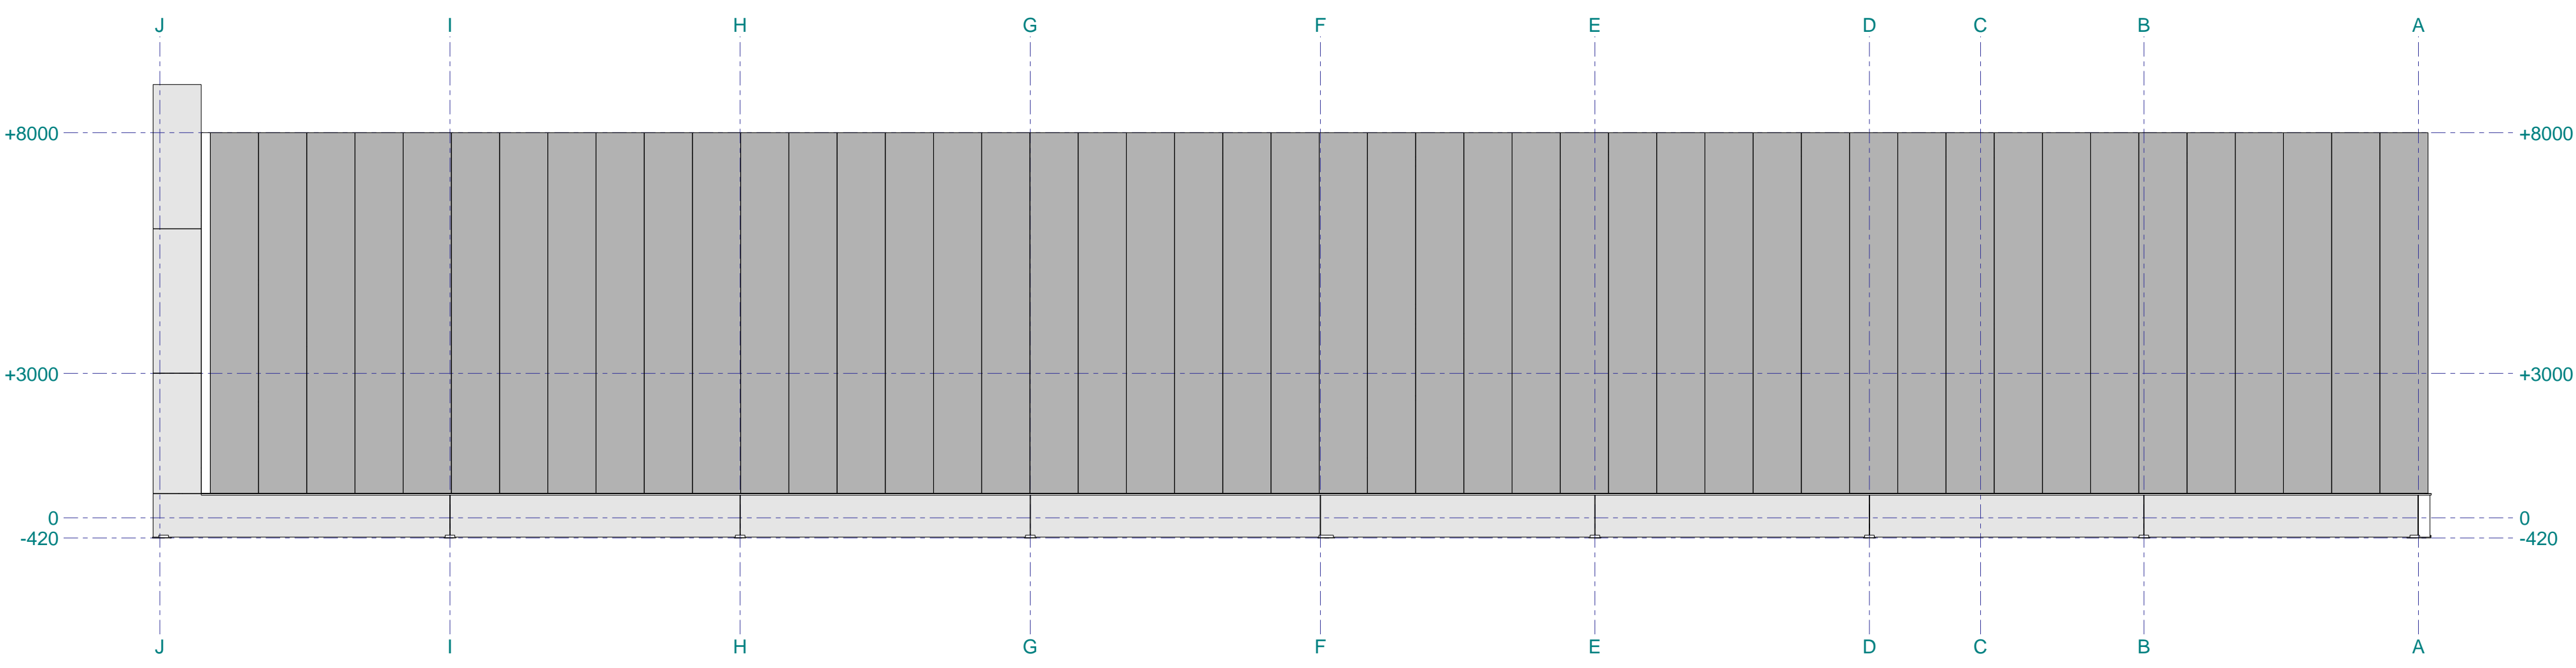

Fabricage en montage volgens
NEN-EN 1090-2:2018
Uitvoeringsklasse: XXX
Functionele toelaatbaarheid: XXX

Werk:
Construsoft bv
Onderwerp:
gevels
Opdrachtgever:

Gesekend: **tekelaar**
Datum: **25.04.2024**
Schaal: **zie aanzicht**

Tekla Structures

Materiaalsoorten en kwaliteiten: Platen en profielen S235JR volgens NEN-EN 10025-2, bus en kokerprofielen: S355J2H volgens NEN-EN 10210-1 (warmvervaardigd) S275J2H volgens NEN-EN 10219-1 (koudevervaardigd)
Lassen a=4, tenzij anders vermeld, volgens NEN-EN-ISO 2553:2014. Boutwalafmet. 8.8, tenzij anders vermeld

Project:
project nummer
Tekening:
G [4]
Formaat:
A0
Status:

Zone 4 Productie • Werkveld 1 • 2100 Brussel
Kortweg 4 • 1050 Brussel
Tel : 03021 34 92
Info@almoba.be
www.almoba.be

Industriebouw bvba